
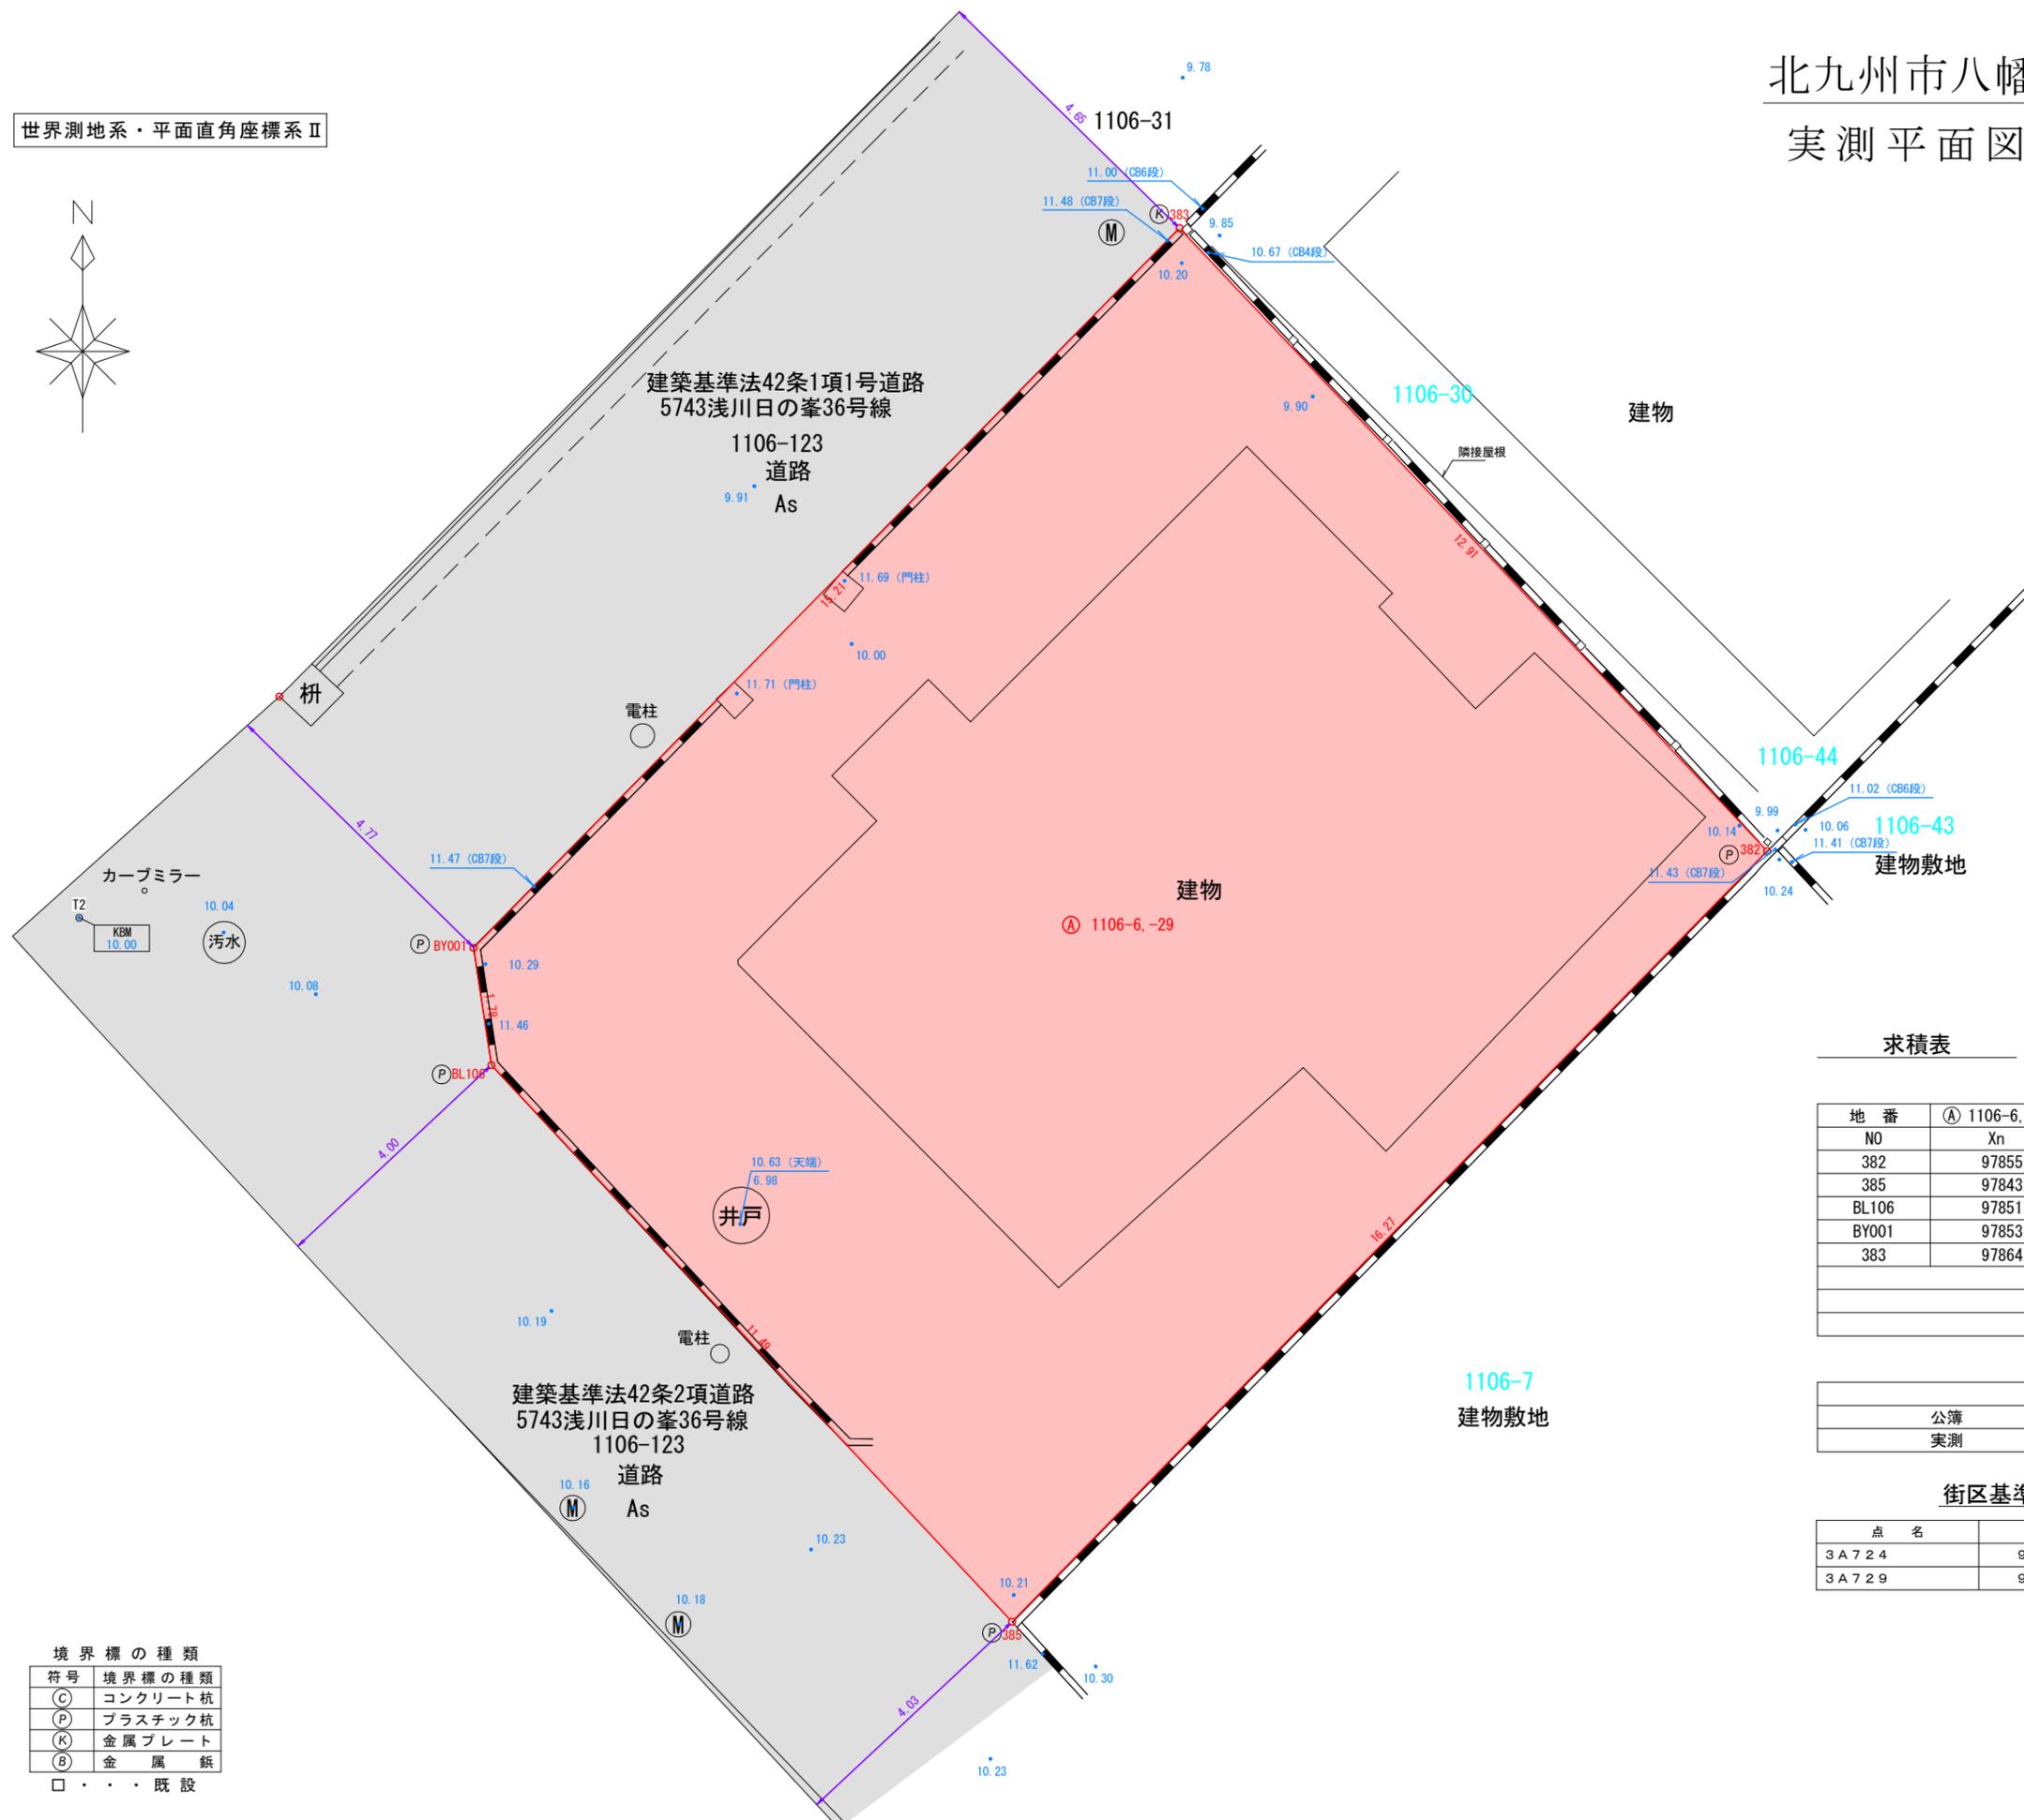


北九州市八幡西区浅川日の峯二丁目  
実測平面図 縮尺 = 1 : 100

世界測地系・平面直角座標系Ⅱ

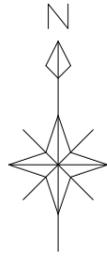

求積表

地番 ㉠ 1106-6,-29				
NO	Xn	Yn	Yn+1-Yn-1	Xn · (Yn+1-Yn-1)
382	97855.209	-27995.491	-2.527	-247280.113143
385	97843.584	-28006.884	-19.249	-1883391.148416
BL106	97851.981	-28014.740	-8.126	-795145.197606
BY001	97853.749	-28015.010	10.383	1016015.475867
383	97864.606	-28004.357	19.519	1910219.244514
合計				418.261216
合計面積				209.1306080
地積				209.13 m <sup>2</sup>

	面積
公簿	207.60 m <sup>2</sup>
実測	209.13 m <sup>2</sup>

街区基準点座標一覧表

点名	X座標	Y座標
3A724	97946.618	-28010.990
3A729	97901.956	-27967.810

境界標の種類

符号	境界標の種類
(C)	コンクリート杭
(P)	プラスチック杭
(K)	金属プレート
(B)	金属鉄
□	既設