


世界測地系・平面直角座標系Ⅱ

北九州市八幡西区浅川台一丁目  
実測平面図 縮尺 = 1 : 100

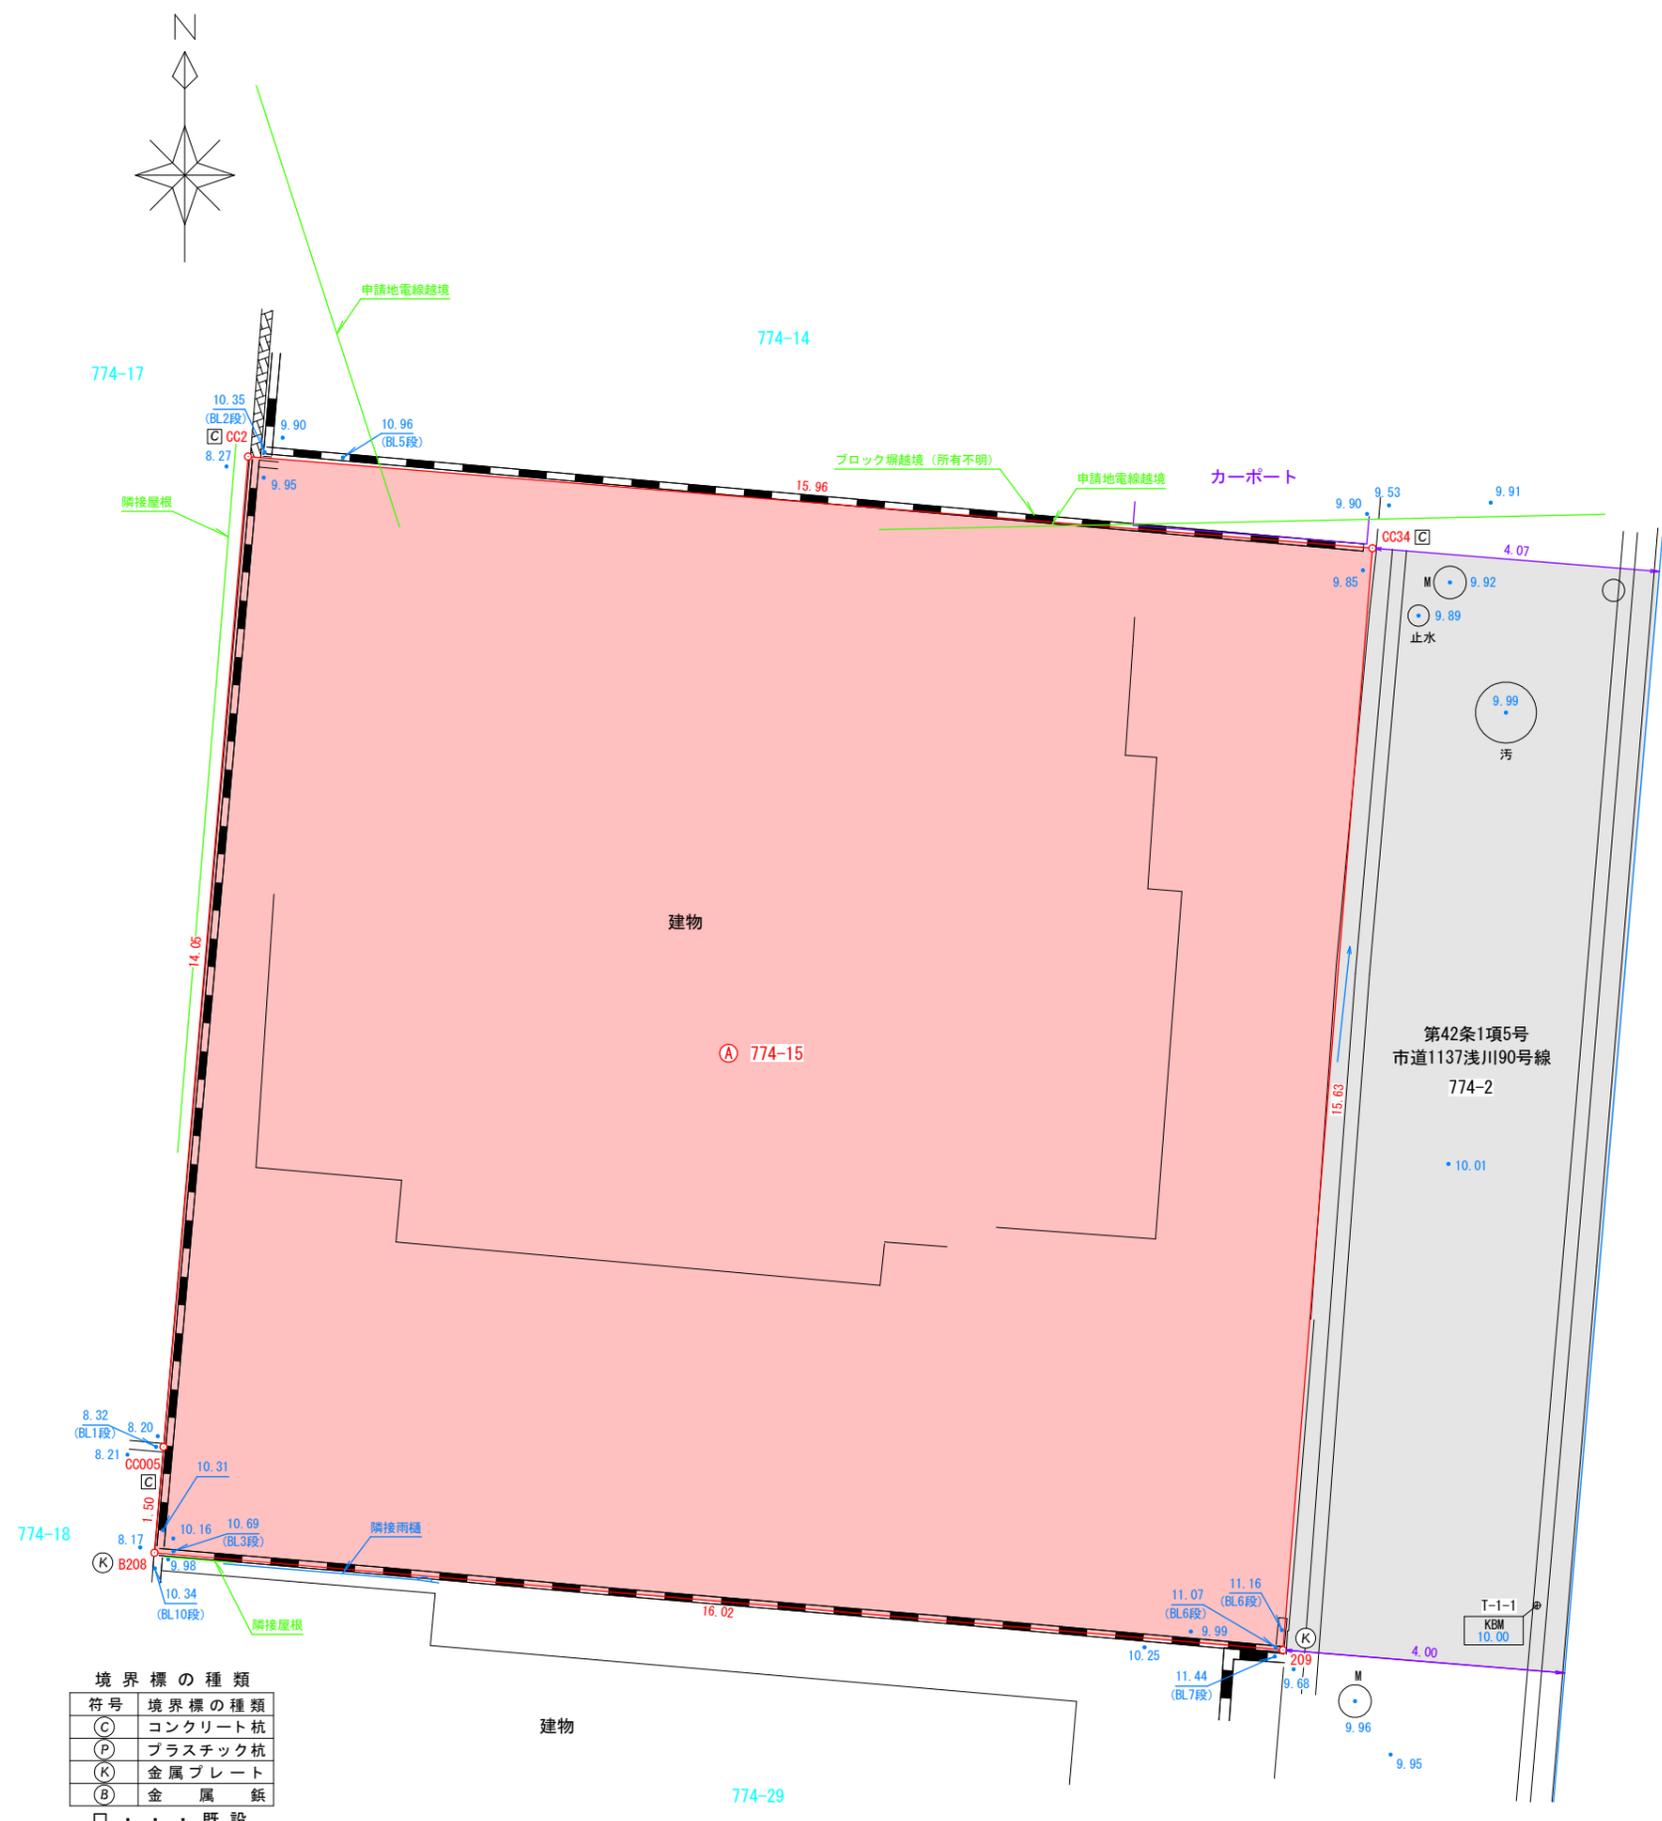

境界標の種類

符号	境界標の種類
(C)	コンクリート杭
(P)	プラスチック杭
(K)	金属プレート
(B)	金属鉄
□	既設

求積表

地番	㊤ 774-15			
NO	Xn	Yn	Yn+1-Yn-1	Xn · (Yn+1-Yn-1)
209	97213.262	-27565.987	17.236	1675567.783832
CC34	97228.846	-27564.720	-14.644	-1423819.220824
CC2	97230.143	-27580.631	-17.108	-1663413.286444
CC005	97216.136	-27581.828	-1.325	-128811.380200
B208	97214.638	-27581.956	15.841	1539977.080558
合計				-499.023078
合計面積				249.5115390
地積				249.51 m <sup>2</sup>

面積	
公簿	244.92 m <sup>2</sup>
実測	249.51 m <sup>2</sup>

街区基準点座標一覧表

点名	X座標	Y座標
10B19	97176.488	-27527.143
3A790	97183.277	-27600.809