
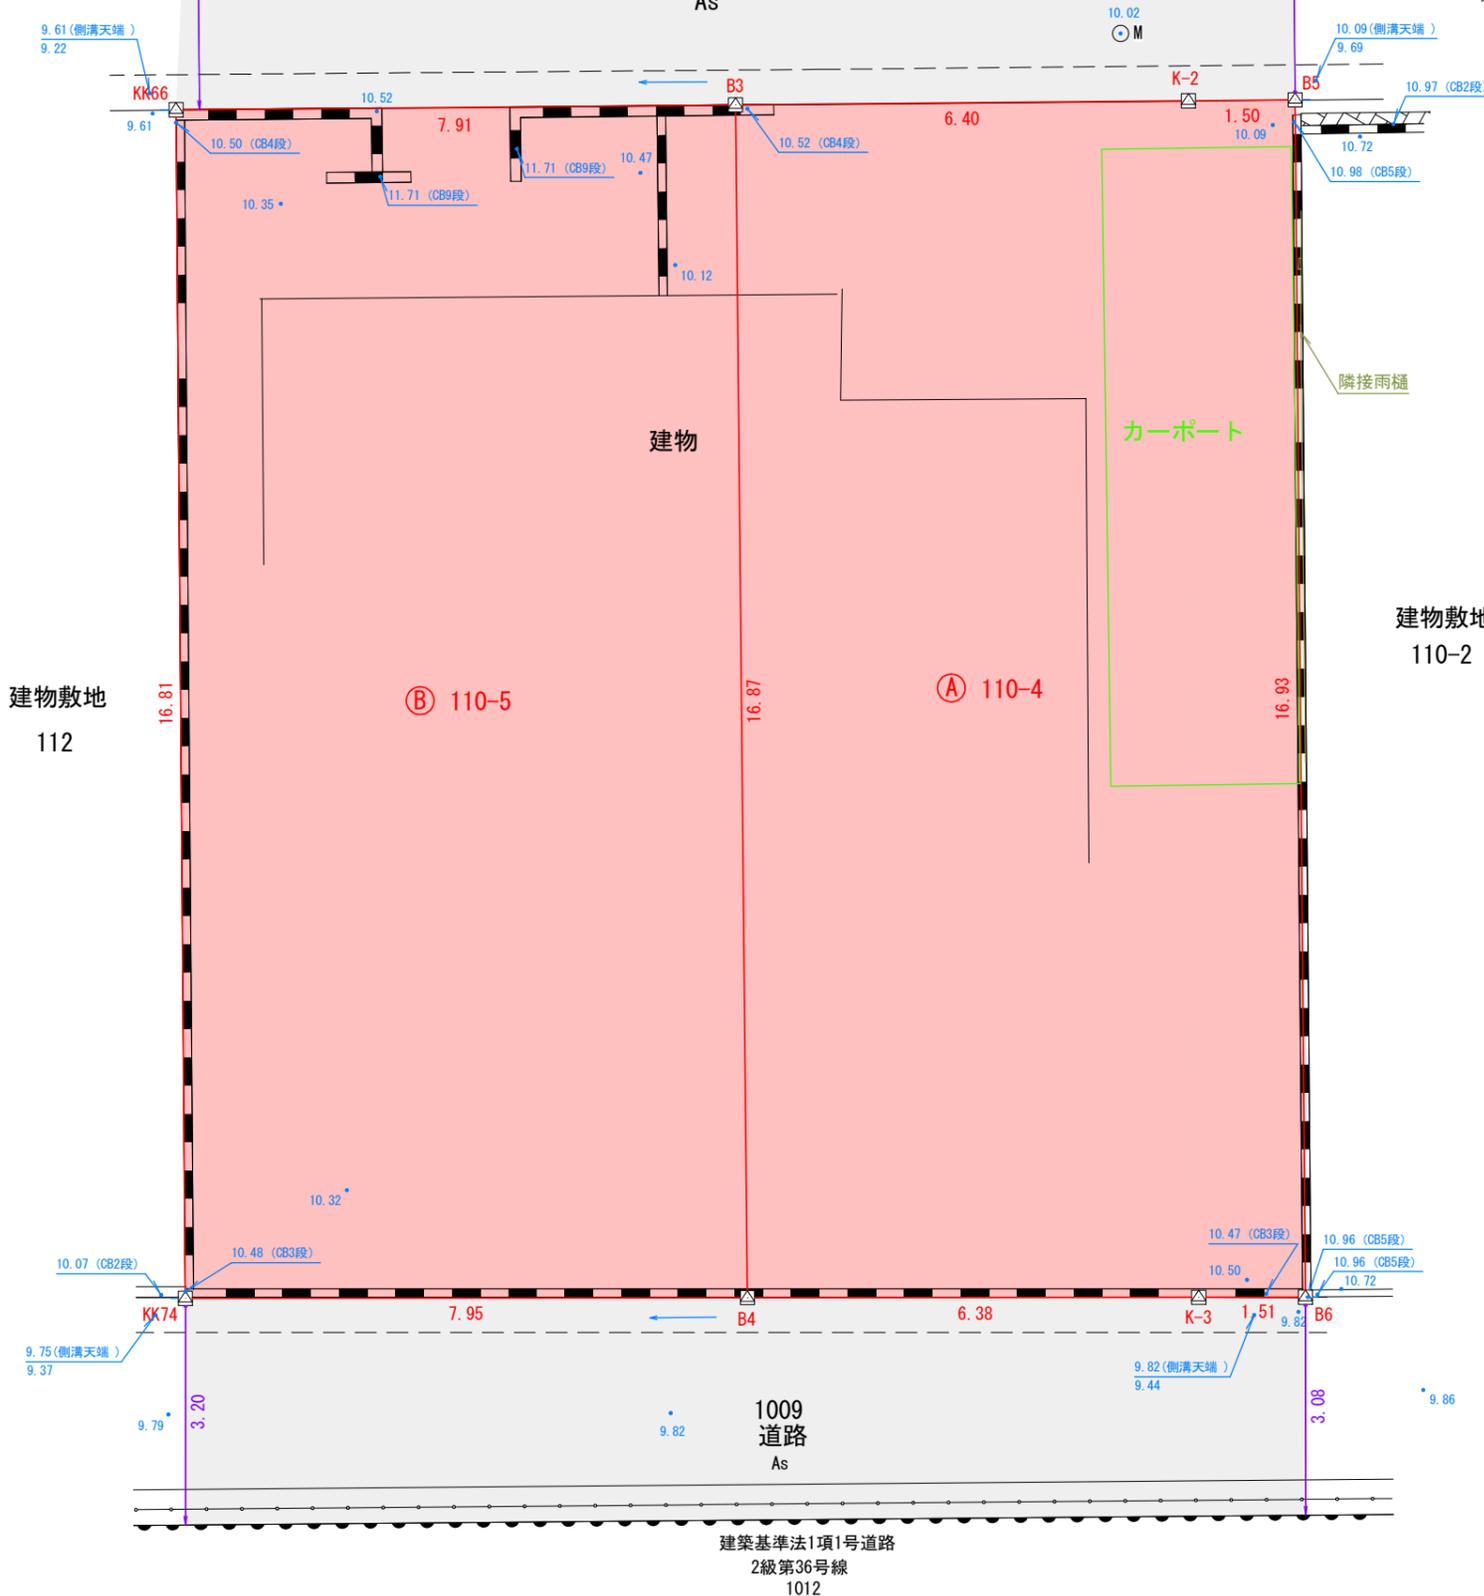


9.64
汚

建築基準法1項1号道路
第1047号線
1003
道路
As

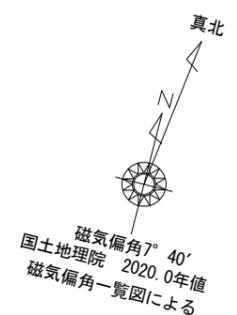

求積表

地番 ㉠ 110-4				
NO	Xn	Yn	Yn+1-Yn-1	Xn · (Yn+1-Yn-1)
B3	74.757	26.494	1.872	139.945104
K-2	76.393	32.691	7.656	584.864808
B5	76.780	34.150	5.779	443.711620
B6	60.403	38.470	2.856	172.510968
K-3	60.030	37.006	-7.651	-459.289530
B4	58.448	30.819	-10.512	-614.405376
合計				267.337594
合計面積				133.6687970
地積				133.66 m ²

地番 ㉡ 110-5				
NO	Xn	Yn	Yn+1-Yn-1	Xn · (Yn+1-Yn-1)
KK66	72.735	18.837	3.381	245.917035
B3	74.757	26.494	11.982	895.738374
B4	58.448	30.819	-3.381	-197.612688
KK74	56.477	23.113	-11.982	-676.707414
合計				267.335307
合計面積				133.6676535
地積				133.66 m ²

総合計面積	267.3364505 m ²
-------	----------------------------

引照点座標一覧表

点名	X座標	Y座標
IN1	89.877	62.139
IN2	81.359	29.836

筆界点	境界標の種類
田	コンクリート杭
☒	プラスチック杭
☒	金属プレート
⊗	金属鋲
△	刻印
○	計算点
◎	基準点
⊕	引照点

図面名称	実測平面図		
所在地	春日市白水ヶ丘三丁目		
縮尺	1:100	座標系	任意座標
作製年月日	令和7年10月24日	単位:m	
作製者	<p>登記・測量 村上事務所 土地家屋調査士 村上 紀章 〒803-0817 北九州市小倉北区田町1番9号 TEL(093)581-0313 FAX(093)591-2341</p>		