


求積表

地番	A 8-13外			
	Xn	Yn	Yn+1-Yn-1	Xn · (Yn+1-Yn-1)
MJ-8	99265.398	-6722.071	-13.307	-1320924.651186
GS-10	99273.060	-6730.567	-3.044	-302187.194640
GS-18	99279.114	-6725.115	2.603	258423.533742
GS-19	99281.696	-6727.964	2.419	240162.422624
GH-11	99287.535	-6722.696	16.637	1651846.719795
S1	99277.204	-6711.327	6.695	664660.880780
S2	99272.094	-6716.001	-5.933	-588981.333702
S3	99270.705	-6717.260	-6.070	-602573.179350
合計				427.198063
合計面積				213.5990315
地積				213.59 m <sup>2</sup>

公簿面積	212.72	m <sup>2</sup>
差	+0.87	m <sup>2</sup>
公差の範囲	±1.28	m <sup>2</sup>

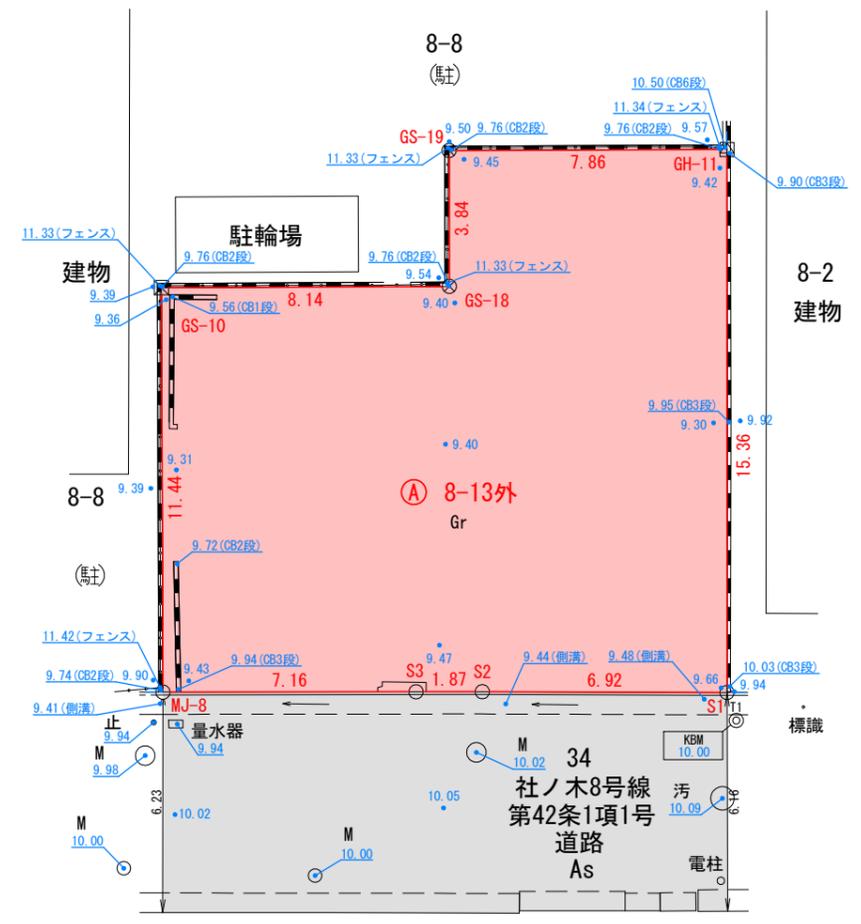

※本図面は、現況に基づき仮設した点にて作成したもので、確定した境界を示すものではありません。

筆界点	境界標の種類
田	コンクリート杭
☒	プラスチック杭
☒	金属プレート
⊗	金属 鋳
△	刻 印
○	計 算 点
◎	基 準 点
⊕	引 照 点

図面名称	現況測量図		
所在地	北九州市門司区社ノ木一丁目		
縮尺	1:200	座標系	世界測地系・平面直角座標系Ⅱ
作製年月日	令和7年2月17日	単位:m	
作製者	<p style="text-align: center;"><b>登記・測量</b> <b>村上事務所</b> 土地家屋調査士 村上 紀章 〒803-0817 北九州市小倉北区田町1番9号 TEL(093)581-0313 FAX(093)591-2341</p>		