

地番	508-494、508-678	地積測量図
土地の所在	北九州市八幡西区若葉三丁目	

世界測地系・平面直角座標系

求積表


地番	Ⓐ 508-494			
NO	Xn	Yn	Yn+1-Yn-1	Xn・(Yn+1-Yn-1)
B1	93572.402	-23882.364	0.664	62132.074928
X2	93580.213	-23872.274	18.688	1748827.020544
KC48	93567.783	-23863.676	-0.664	-62129.007912
B2	93560.224	-23872.938	-18.688	-1748453.466112
			合計	376.621448
			合計面積	188.3107240
			地積	188.31 m ²

地番	Ⓑ 508-678			
NO	Xn	Yn	Yn+1-Yn-1	Xn・(Yn+1-Yn-1)
X3	93564.151	-23893.023	10.062	941442.487362
B1	93572.402	-23882.364	20.085	1879401.694170
B2	93560.224	-23872.938	2.852	266833.758848
X5	93554.859	-23879.512	-19.488	-1823197.092192
X4	93561.116	-23892.426	-13.511	-1264104.238276
			合計	376.609912
			合計面積	188.3049560
			地積	188.30 m ²

総合計面積	376.6156800 m ²
-------	----------------------------

街区基準点座標一覧表

点名	X座標	Y座標
20B20	93584.835	-23929.707
3B955	93610.946	-23888.691

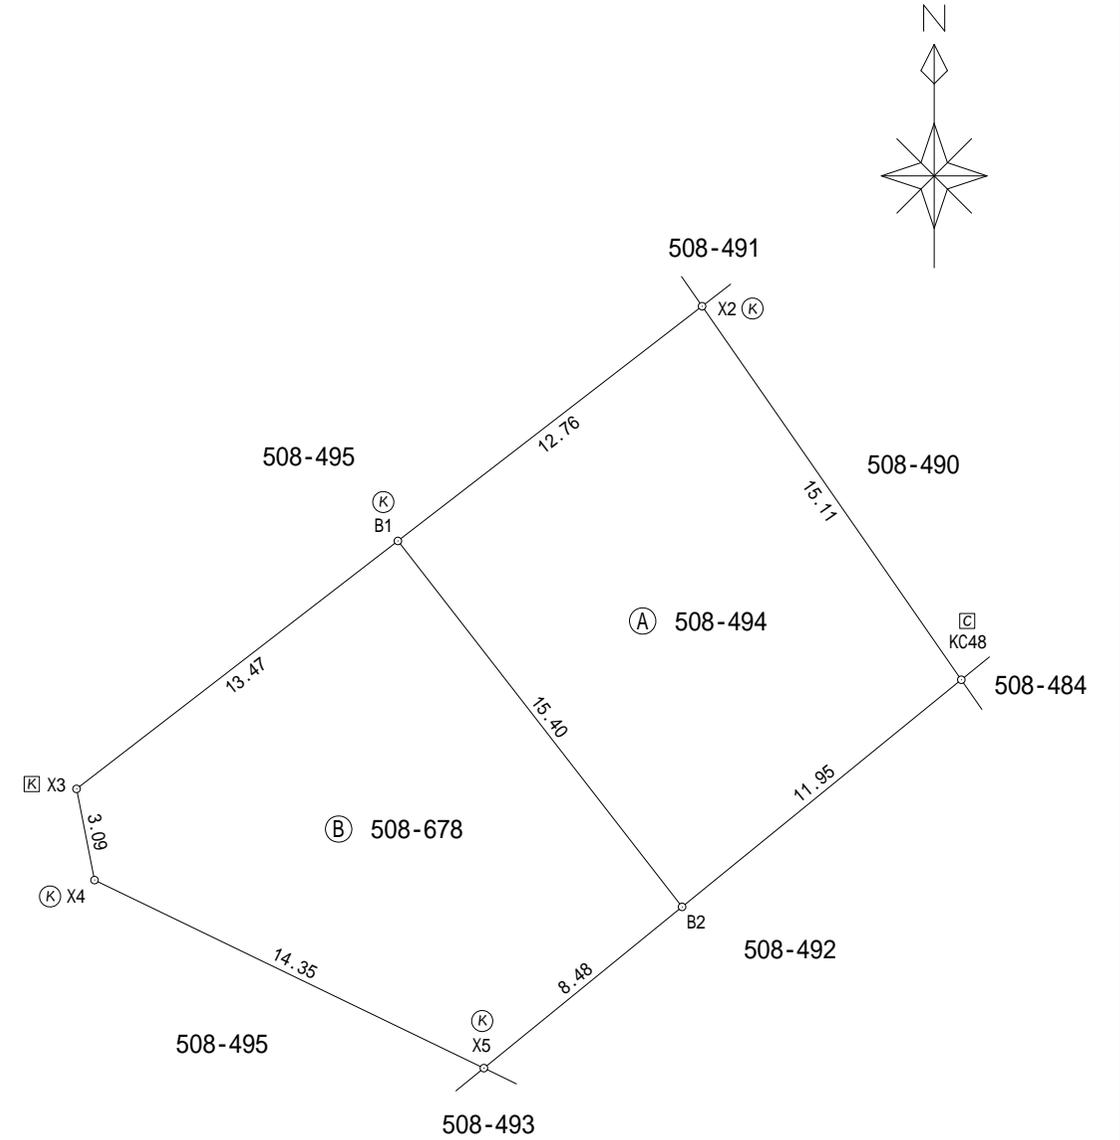

境界標の種類	
符号	境界標の種類
Ⓒ	コンクリート杭
⒫	プラスチック杭
Ⓖ	金属プレート
Ⓓ	金属鋸
・・・既設	

測量年月日 令和7年10月28日

作成者	北九州市小倉北区田町1番9号 土地調査士 村上紀章 (令和7年10月31日作成)	申請人	鬼丸ハウス株式会社 代表取締役 鬼丸博樹	縮尺	1 / 250
-----	--	-----	-------------------------	----	---------