


分筆登記提出前

地 番	1315-3～1315-20	地 積 測 量 図
土地の所在	菊池郡菊陽町大字久保田字前田	

1/4

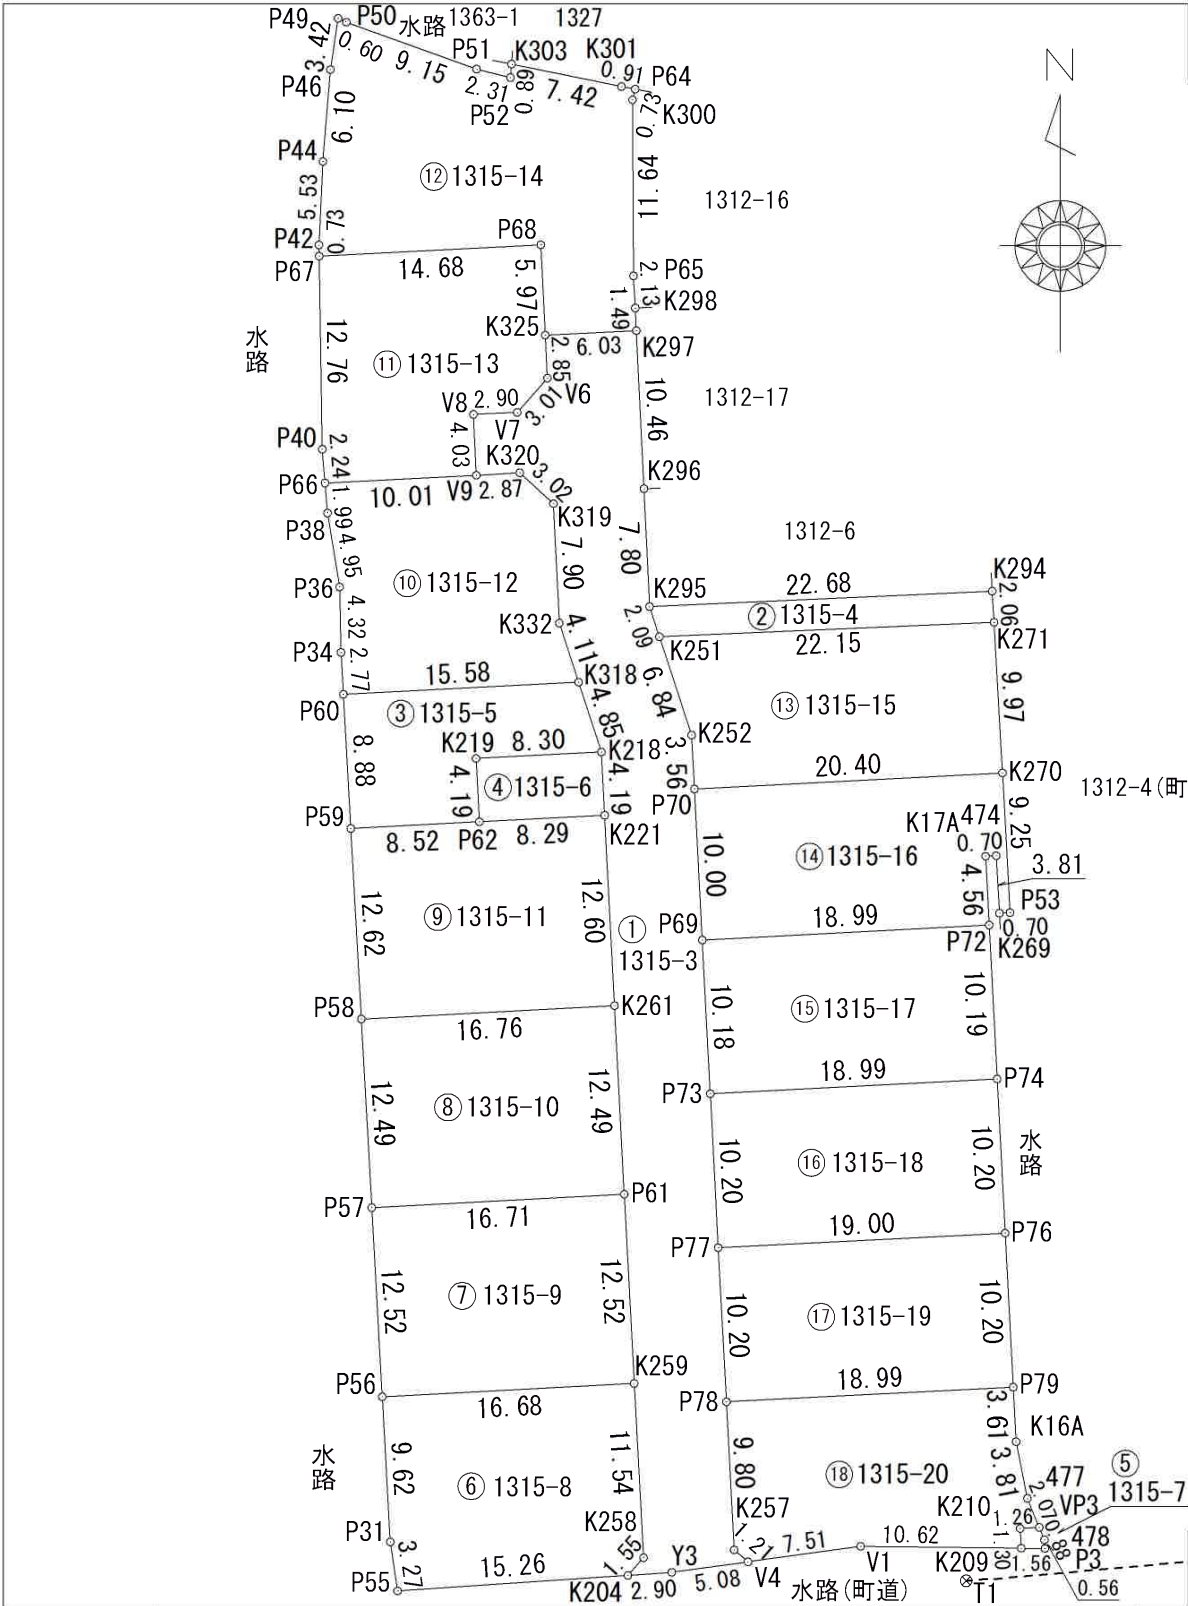

地 番	面 積
① 1315-3	521.3958620 m ²
② 1315-4	45.7892325 m ²
③ 1315-5	111.7330315 m ²
④ 1315-6	34.8079830 m ²
⑤ 1315-7	1.9954295 m ²
⑥ 1315-8	211.7051115 m ²
⑦ 1315-9	209.2006900 m ²
⑧ 1315-10	209.1687300 m ²
⑨ 1315-11	211.8295875 m ²
⑩ 1315-12	204.8224255 m ²
⑪ 1315-13	201.3925475 m ²
⑫ 1315-14	289.7015275 m ²
⑬ 1315-15	211.0478705 m ²
⑭ 1315-16	200.3654140 m ²
⑮ 1315-17	193.5466875 m ²
⑯ 1315-18	193.8285795 m ²
⑰ 1315-19	193.8423645 m ²
⑱ 1315-20	198.8790880 m ²

測量年月日	令和7年2月24日
座標系	世界測地系 II 系

引照点一覧表			
点 名	X座標	Y座標	備 考
T1	-15975.201	-14445.856	調査士会指定金属釘
T300	-15970.379	-14391.801	調査士会指定金属釘

VRS-RTK方式により令和5年12月26日座標取得



恒久的地物（引照点）T1：側溝上



恒久的地物（引照点）T300：側溝上



作成者 熊本市東区西原2丁目11番27号
クリオコート62 201号
土地家屋調査士 田中直弘
(令和 7 年 2 月 25 日作成)

申請人 株式会社タウン開発
代表取締役 前田尚毅

縮尺 1 / 500

地番	1315-3～1315-20	地積測量図
土地の所在	菊池郡菊陽町大字久保田字前田	

求積表

地番		① 1315-3			
測点名	境界標種	X座標	Y座標	X _{n+1} -X _{n-1}	Y(X _{n+1} -X _{n-1})
K204		-15974.795	-14468.214	0.963	-13932.890082
K258		-15973.629	-14467.181	12.695	-183660.862795
K259		-15962.100	-14467.798	24.037	-347762.460526
P61		-15949.592	-14468.459	24.984	-361479.979656
K261		-15937.116	-14469.100	25.066	-362682.460600
K221		-15924.526	-14469.753	16.779	-242787.985587
K218		-15920.337	-14469.967	8.801	-127350.179567
K318		-15915.725	-14471.475	8.523	-123340.381425
K332		-15911.814	-14472.750	11.809	-170908.704750
K319		-15903.916	-14473.138	9.939	-143848.518582
K320		-15901.875	-14475.365	1.877	-27170.260105
V9		-15902.039	-14478.238	3.863	-55929.433394
V8		-15898.012	-14478.431	4.160	-60230.272960
V7		-15897.879	-14475.533	2.389	-34582.048337
V6		-15895.623	-14473.541	5.111	-73974.268051
K325		-15892.768	-14473.682	3.150	-45592.098300
K297		-15892.473	-14467.657	-10.161	147005.862777
K296		-15902.929	-14467.153	-18.255	264097.878015
K295		-15910.728	-14466.781	-9.791	141644.252771
K251		-15912.720	-14466.131	-8.493	122860.850583
K252		-15919.221	-14464.001	-10.065	145580.170065
P70		-15922.785	-14463.815	-13.552	196013.620880
P69		-15932.773	-14463.296	-20.155	291507.730880
P73		-15942.940	-14462.762	-20.355	294389.520510
P77		-15953.128	-14462.240	-20.376	294682.602240
P78		-15963.316	-14461.701	-19.977	288901.400877
K257		-15973.105	-14461.190	-10.582	153028.312580
V4		-15973.898	-14460.273	-1.487	21502.425951
Y3		-15974.592	-14465.312	-0.897	12975.384864
倍面積				-1042.791724	
面積				521.3958620	
地積				521.39 m ²	

地番		② 1315-4			
測点名	境界標種	X座標	Y座標	X _{n+1} -X _{n-1}	Y(X _{n+1} -X _{n-1})
K295		-15910.728	-14466.781	3.018	-43660.745058
K294		-15909.702	-14444.120	-1.037	14978.552440
K271		-15911.765	-14444.000	-3.018	43591.992000
K251		-15912.720	-14466.131	1.037	-15001.377847
倍面積				-91.578465	
面積				45.7892325	
地積				45.78 m ²	

地番		③ 1315-5			
測点名	境界標種	X座標	Y座標	X _{n+1} -X _{n-1}	Y(X _{n+1} -X _{n-1})
P59		-15925.397	-14486.545	8.431	-122136.060895
P60		-15916.525	-14487.037	9.672	-140118.621864
K318		-15915.725	-14471.475	-3.812	55165.262700
K218		-15920.337	-14469.967	-5.042	72957.573614
K219		-15920.767	-14478.258	-4.619	66875.073702
P62		-15924.956	-14478.036	-4.630	67033.306680
倍面積				-223.466063	
面積				111.7330315	
地積				111.73 m ²	

地番		④ 1315-6			
測点名	境界標種	X座標	Y座標	X _{n+1} -X _{n-1}	Y(X _{n+1} -X _{n-1})
K219		-15920.767	-14478.258	4.619	-66875.073702
K218		-15920.337	-14469.967	-3.759	54392.605953
K221		-15924.526	-14469.753	-4.619	66835.789107
P62		-15924.956	-14478.036	3.759	-54422.937324
倍面積				-69.615966	
面積				34.8079830	
地積				34.80 m ²	

地番		⑤ 1315-7			
測点名	境界標種	X座標	Y座標	X _{n+1} -X _{n-1}	Y(X _{n+1} -X _{n-1})
K210		-15971.696	-14442.268	1.378	-19901.445304
VP3		-15971.623	-14441.005	-0.750	10830.753750
478		-15972.446	-14440.668	-1.391	20086.969188
P3		-15973.014	-14440.635	-0.555	8014.552425
K209		-15973.001	-14442.201	1.318	-19034.820918
倍面積				-3.990859	
面積				1.9954295	
地積				1.99 m ²	

地番		⑥ 1315-8			
測点名	境界標種	X座標	Y座標	X _{n+1} -X _{n-1}	Y(X _{n+1} -X _{n-1})
P56		-15962.980	-14484.461	10.488	-151913.026968
K259		-15962.100	-14467.798	-10.649	154067.580902
K258		-15973.629	-14467.181	-12.695	183660.862795
K204		-15974.795	-14468.214	-2.196	31772.197944
P55		-15975.825	-14483.448	2.207	-31964.969736
P31		-15972.588	-14483.928	12.845	-186046.055160
倍面積				-423.410223	
面積				211.7051115	
地積				211.70 m ²	

作成者	熊本市東区西原2丁目11番27号 クリオコート62 201号 土地家屋調査士 田中直弘 (令和 7 年 2 月 25 日作成)	申請人	株式会社タウン開発 代表取締役 前田尚毅	縮尺	1 — 1
-----	--	-----	-------------------------	----	-------------

地番	1315-3～1315-20	地積測量図
土地の所在	菊池郡菊陽町大字久保田字前田	

3/4

地 番		⑦ 1315-9			
測点名	境界標種	X 座 標	Y 座 標	$X_{n+1}-X_{n-1}$	$Y(X_{n+1}-X_{n-1})$
P57		-15950.474	-14485.154	13.388	-193927.241752
P61		-15949.592	-14468.459	-11.626	168210.304334
K259		-15962.100	-14467.798	-13.388	193694.879624
P56		-15962.980	-14484.461	11.626	-168396.343586
倍 面 積		-418.401380			
面 積		209.2006900			
地 積		209.20 m ²			

地 番		⑧ 1315-10			
測点名	境界標種	X 座 標	Y 座 標	$X_{n+1}-X_{n-1}$	$Y(X_{n+1}-X_{n-1})$
P58		-15938.001	-14485.846	13.358	-193501.930868
K261		-15937.116	-14469.100	-11.591	167711.338100
P61		-15949.592	-14468.459	-13.358	193269.675322
P57		-15950.474	-14485.154	11.591	-167897.420014
倍 面 積		-418.337460			
面 積		209.1687300			
地 積		209.16 m ²			

地 番		⑨ 1315-11			
測点名	境界標種	X 座 標	Y 座 標	$X_{n+1}-X_{n-1}$	$Y(X_{n+1}-X_{n-1})$
P59		-15925.397	-14486.545	13.045	-188976.979525
P62		-15924.956	-14478.036	0.871	-12610.369356
K221		-15924.526	-14469.753	-12.160	175952.196480
K261		-15937.116	-14469.100	-13.475	194971.122500
P58		-15938.001	-14485.846	11.719	-169759.629274
倍 面 積		-423.659175			
面 積		211.8295875			
地 積		211.82 m ²			

地 番		⑩1315-12			
測点名	境界標種	X 座 標	Y 座 標	$X_{n+1}-X_{n-1}$	$Y(X_{n+1}-X_{n-1})$
P66		-15902.551	-14488.244	2.501	-36235.098244
V9		-15902.039	-14478.238	0.676	-9787.288888
K320		-15901.875	-14475.365	-1.877	27170.260105
K319		-15903.916	-14473.138	-9.939	143848.518582
K332		-15911.814	-14472.750	-11.809	170908.704750
K318		-15915.725	-14471.475	-4.711	68175.118725
P60		-15916.525	-14487.037	1.971	-28553.949927
P34		-15913.754	-14487.191	7.099	-102844.568909
P36		-15909.426	-14487.280	9.214	-133485.797920
P38		-15904.540	-14488.079	6.875	-99605.543125
倍 面 積		-409.644851			
面 積		204.8224255			
地 積		204.82 m ²			

地 番		⑪1315-13				
測点名	境界標種	X 座 標	Y 座 標	$X_{n+1}-X_{n-1}$	$Y(X_{n+1}-X_{n-1})$	
P67		-15887.551	-14488.635	13.519	-195871.856565	
P68		-15886.798	-14473.974	-5.217	75510.722358	
K325		-15892.768	-14473.682	-8.825	127730.243650	
V6		-15895.623	-14473.541	-5.111	73974.268051	
V7		-15897.879	-14475.533	-2.389	34582.048337	
V8		-15898.012	-14478.431	-4.160	60230.272960	
V9		-15902.039	-14478.238	-4.539	65716.722282	
P66		-15902.551	-14488.244	1.722	-24948.756168	
P40		-15900.317	-14488.430	15.000	-217326.450000	
倍 面 積		-402.785095				
地 積		201.3925475				
		201.39 m ²				

地番	境界標種	⑫1315-14			
測点名		X 座 標	Y 座 標	$X_{n+1}-X_{n-1}$	$Y(X_{n+1}-X_{n-1})$
P67		-15887.551	-14488.635	-0.014	202.840890
P42		-15886.812	-14488.647	6.263	-90742.396161
P44		-15881.288	-14488.390	11.605	-168137.765950
P46		-15875.207	-14487.892	9.468	-137171.361456
P49		-15871.820	-14487.384	3.132	-45374.486688
P50		-15872.075	-14486.834	-3.353	48574.354402
P51		-15875.173	-14478.224	-3.662	53019.256288
P52		-15875.737	-14475.981	0.325	-4704.693825
K303		-15874.848	-14475.913	-0.595	8613.168235
K301		-15876.332	-14468.636	-1.650	23873.249400
P64		-15876.498	-14467.732	-0.877	12688.200964
K300		-15877.209	-14467.909	-12.352	178707.611968
P65		-15888.850	-14467.849	-13.769	199207.812881
K298		-15890.978	-14467.725	-3.623	52416.567675
K297		-15892.473	-14467.657	-1.790	25897.106030
K325		-15892.768	-14473.682	5.675	-82138.145350
P68		-15886.798	-14473.974	5.217	-75510.722358
倍面積					-579.403055
面積					289.7015275
地積					289.70 m ²

地 番		⑬1315-15			
測点名	境界標種	X 座 標	Y 座 標	$X_{n+1}-X_{n-1}$	$Y(X_{n+1}-X_{n-1})$
K251		-15912.720	-14466.131	7.456	-107859.472736
K271		-15911.765	-14444.000	-9.005	130068.220000
K270		-15921.725	-14443.441	-11.020	159166.719820
P70		-15922.785	-14463.815	2.504	-36217.392760
K252		-15919.221	-14464.001	10.065	-145580.170065
					-422.095741
倍 面 積					211.0478705
地 積					211.04 m ²

作 成 者	熊本市東区西原2丁目11番27号 クリオコート62 201号 土地家屋調査士 田 中 直 弘 (令和 7 年 2 月 25 日作成)
-------	---

申 請 人	株式会社タウン開発 代表取締役 前田尚毅	縮尺	1 / 1
-------	-------------------------	----	-------

地番	1315-3～1315-20	地積測量図
土地の所在	菊池郡菊陽町大字久保田字前田	

4/4

地番		⑭1315-16			
測点名	境界標種	X座標	Y座標	$X_{n+1}-X_{n-1}$	$Y(X_{n+1}-X_{n-1})$
P69		-15932.773	-14463.296	9.000	-130169.664000
P70		-15922.785	-14463.815	11.048	-159796.228120
K270		-15921.725	-14443.441	-8.176	118089.573616
P53		-15930.961	-14442.939	-9.275	133958.259225
K269		-15931.000	-14443.639	3.768	-54423.631752
474		-15927.193	-14443.861	3.769	-54438.912109
K17A		-15927.231	-14444.562	-4.592	66329.428704
P72		-15931.785	-14444.324	-5.542	80050.443608
倍面積		-400.730828			
面積		200.3654140			
地積		200.36㎡			

地番		⑮1315-17			
測点名	境界標種	X座標	Y座標	$X_{n+1}-X_{n-1}$	$Y(X_{n+1}-X_{n-1})$
P73		-15942.940	-14462.762	9.195	-132985.096590
P69		-15932.773	-14463.296	11.155	-161338.066880
P72		-15931.785	-14444.324	-9.195	132815.559180
P74		-15941.968	-14443.793	-11.155	161120.510915
倍面積		-387.093375			
面積		193.5466875			
地積		193.54㎡			

地番		⑯1315-18			
測点名	境界標種	X座標	Y座標	$X_{n+1}-X_{n-1}$	$Y(X_{n+1}-X_{n-1})$
P77		-15953.128	-14462.240	9.217	-133298.466080
P73		-15942.940	-14462.762	11.160	-161404.423920
P74		-15941.968	-14443.793	-9.217	133128.440081
P76		-15952.157	-14443.261	-11.160	161186.792760
倍面積		-387.657159			
面積		193.8285795			
地積		193.82㎡			

地番		⑰1315-19			
測点名	境界標種	X座標	Y座標	$X_{n+1}-X_{n-1}$	$Y(X_{n+1}-X_{n-1})$
P78		-15963.316	-14461.701	9.217	-133293.498117
P77		-15953.128	-14462.240	11.159	-161384.136160
P76		-15952.157	-14443.261	-9.217	133123.536637
P79		-15962.345	-14442.729	-11.159	161166.412911
倍面積		-387.684729			
面積		193.8423645			
地積		193.84㎡			

地番		⑱1315-20			
測点名	境界標種	X座標	Y座標	$X_{n+1}-X_{n-1}$	$Y(X_{n+1}-X_{n-1})$
P78		-15963.316	-14461.701	10.760	-155607.902760
P79		-15962.345	-14442.729	-2.639	38114.361831
K16A		-15965.955	-14442.541	-7.355	106224.889055
477		-15969.700	-14441.792	-5.668	81856.077056
VP3		-15971.623	-14441.005	-1.996	28824.245980
K210		-15971.696	-14442.268	-1.378	19901.445304
K209		-15973.001	-14442.201	-1.177	16998.470577
V1		-15972.873	-14452.825	-0.897	12964.184025
V4		-15973.898	-14460.273	-0.232	3354.783336
K257		-15973.105	-14461.190	10.582	-153028.312580
倍面積		-397.758176			
面積		198.8790880			
地積		198.87㎡			

総合計面積	3445.0521620㎡
-------	---------------

作成者	熊本市東区西原2丁目11番27号	申請人	株式会社タウン開発 代表取締役 前田尚毅	縮尺	$\frac{1}{1}$
	クリオコート62 201号 土地家屋調査士 田中直弘 (令和 7 年 2 月 25 日作成)				