
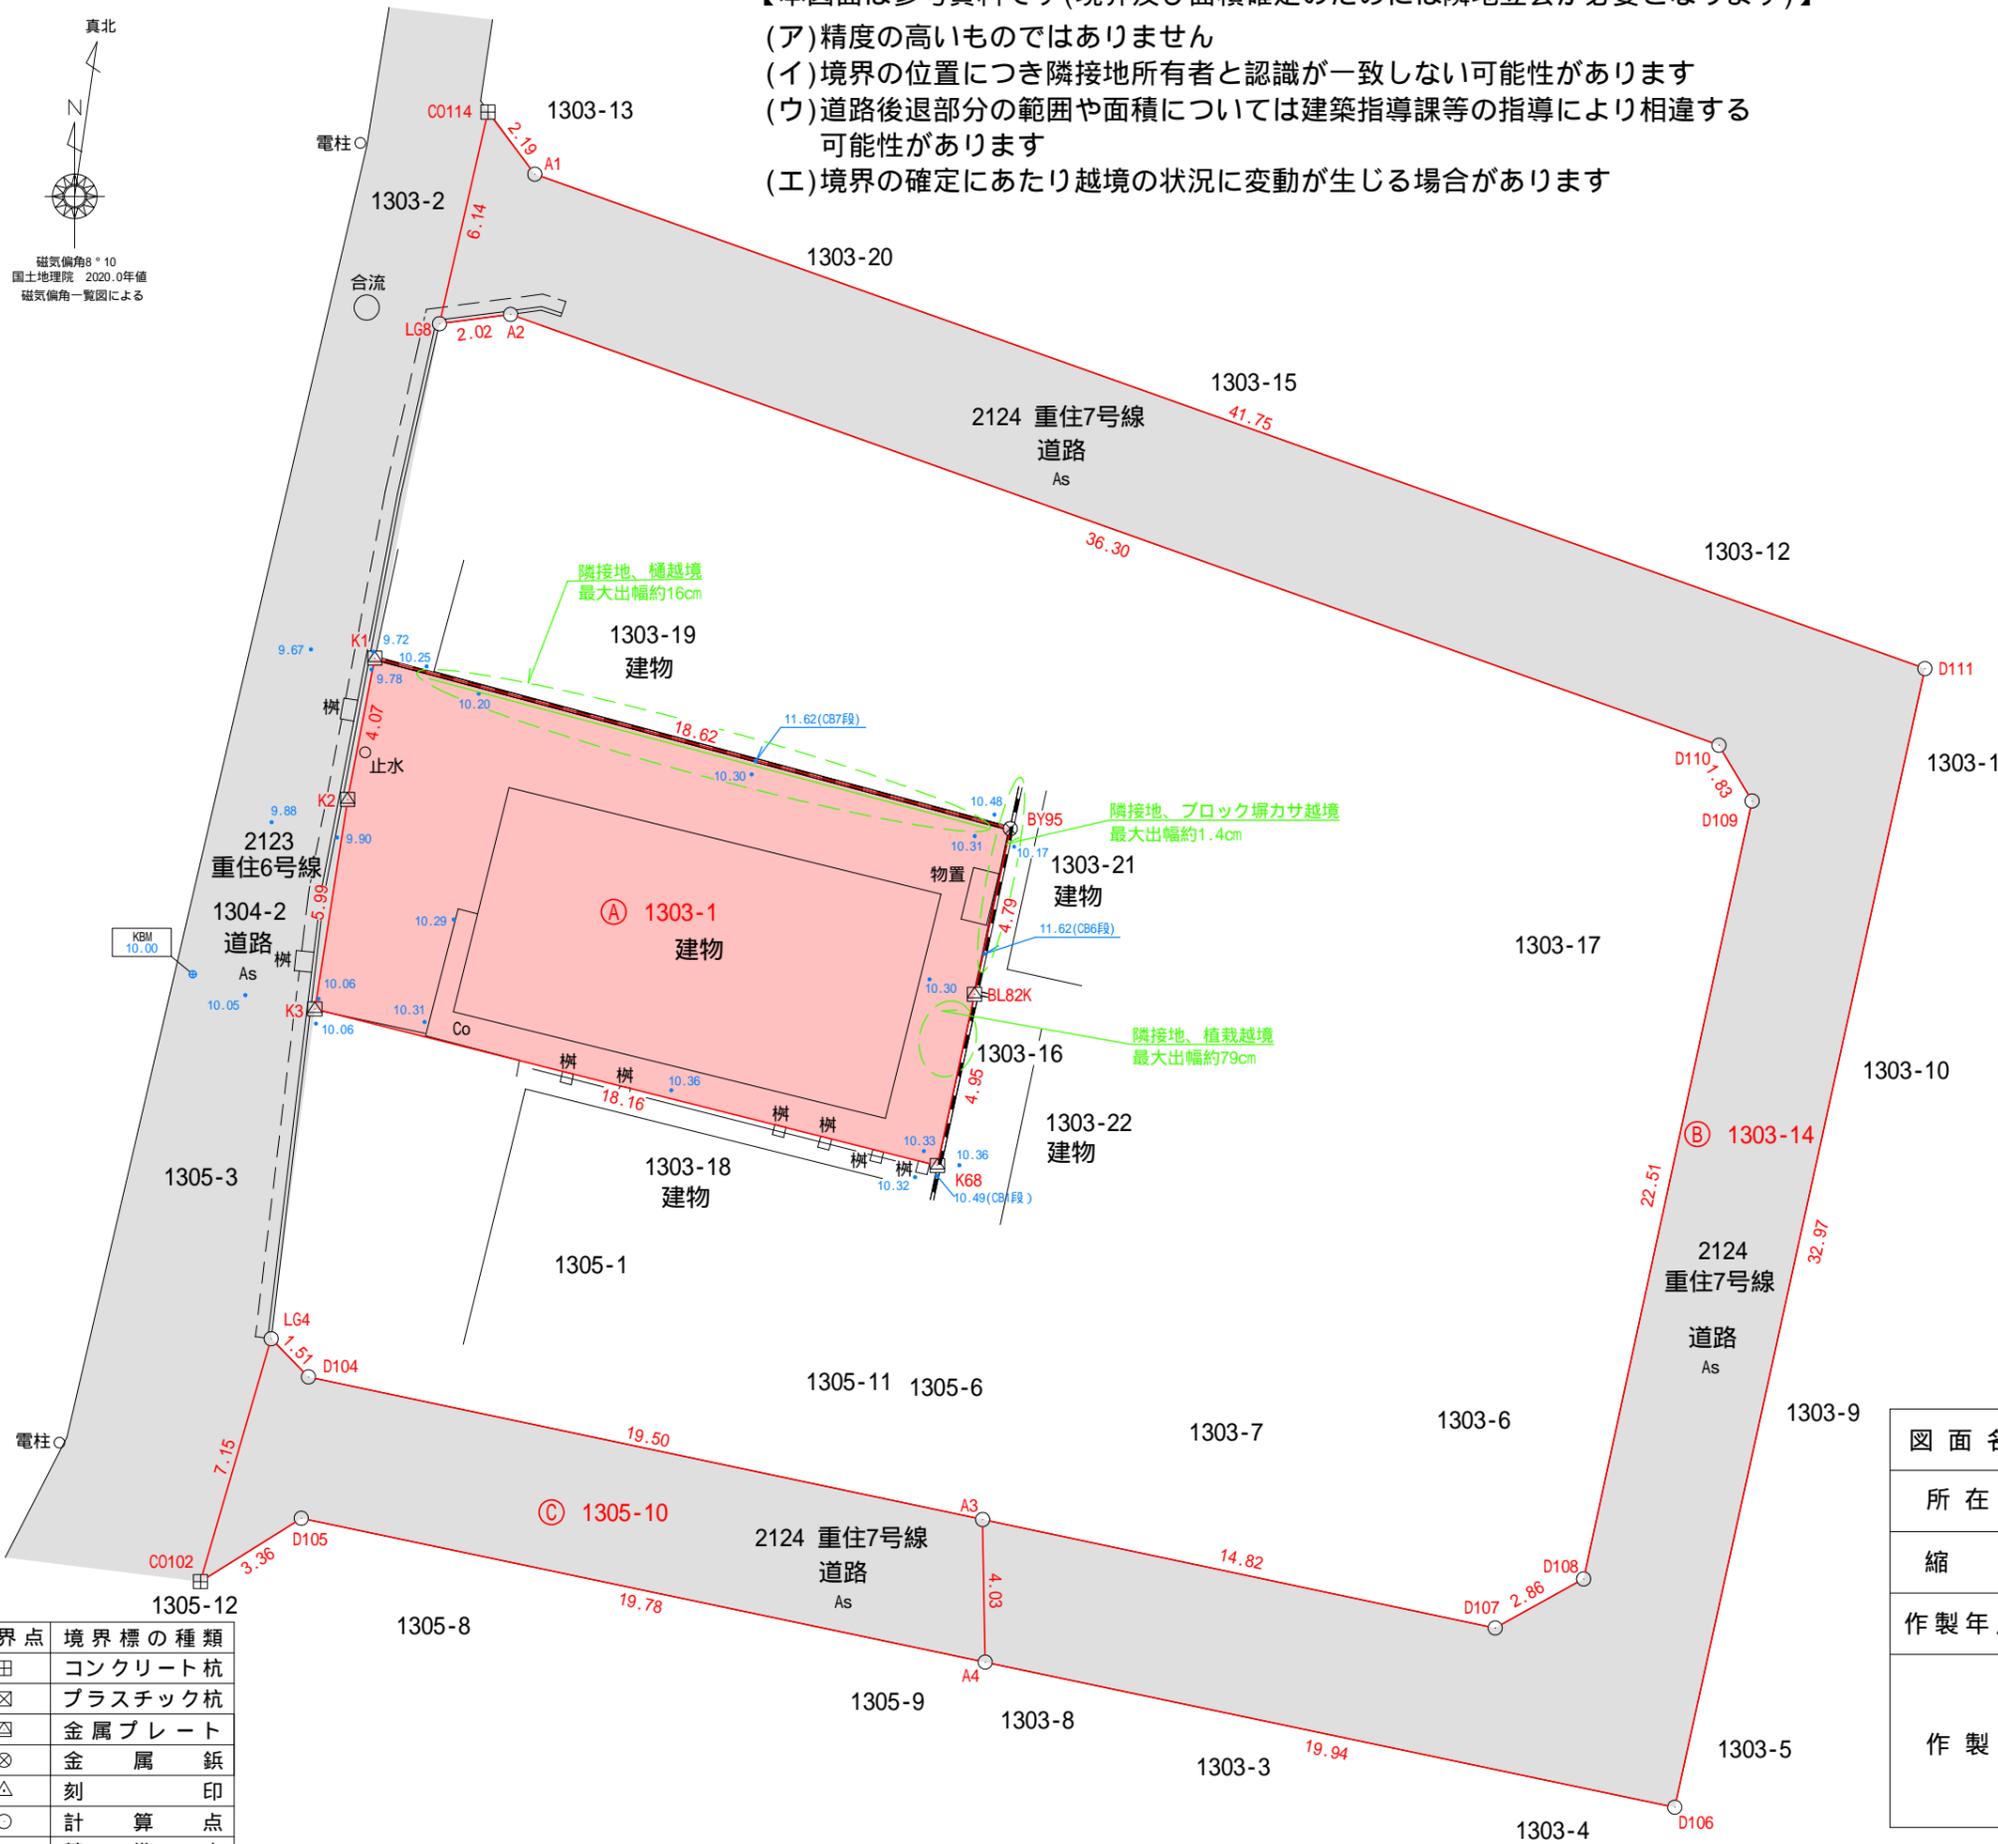


【本図面は参考資料です(境界及び面積確定のためには隣地立会が必要となります)】

- (ア)精度の高いものではありません
- (イ)境界の位置につき隣接地所有者と認識が一致しない可能性があります
- (ウ)道路後退部分の範囲や面積については建築指導課等の指導により相違する可能性があります
- (エ)境界の確定にあたり越境の状況に変動が生じる場合があります

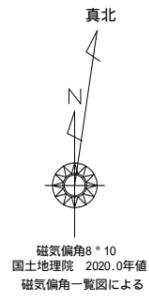

筆界点	境界標の種類
田	コンクリート杭
☒	プラスチック杭
☒	金属プレート
⊗	金属釘
△	刻印
○	計算点
◎	基準点
⊕	引照点

求積表

地番 ① 1303-1				
NO	Xn	Yn	Yn+1-Yn-1	Xn · (Yn+1-Yn-1)
K1	508.941	505.152	-18.758	-9546.715278
K2	504.943	504.381	-1.696	-856.383328
K3	499.018	503.456	16.695	8331.105510
K68	494.591	521.076	18.670	9234.013970
BL82K	499.434	522.126	2.063	1030.332342
BY95	504.120	523.139	-16.974	-8556.932880
合計				-364.579664
合計面積				182.2898320
地積				182.28 m ²

公簿面積	182.38 m ²
差	-0.10 m ²
公差の範囲	±1.172 m ²

地番 ② 1303-14				
NO	Xn	Yn	Yn+1-Yn-1	Xn · (Yn+1-Yn-1)
C0114	524.389	508.356	2.696	1413.752744
A1	522.633	509.680	40.667	21253.916211
D111	508.647	549.023	32.264	16410.986808
D106	476.438	541.944	-26.595	-12670.868610
A4	480.542	522.428	-19.590	-9413.817780
A3	484.577	522.354	14.433	6993.899841
D107	481.509	536.861	17.009	8189.986581
D108	482.896	539.363	7.272	3511.619712
D109	504.903	544.133	3.831	1934.283393
D110	506.480	543.194	-35.138	-17796.694240
A2	518.667	508.995	-36.210	-18780.932070
LG8	518.403	506.984	-0.639	-331.259517
合計				714.873073
合計面積				357.4365365
地積				357.43 m ²

公簿面積	362.00 m ²
差	-4.57 m ²
公差の範囲	±1.781 m ²

地番 ③ 1305-10				
NO	Xn	Yn	Yn+1-Yn-1	Xn · (Yn+1-Yn-1)
C0102	482.820	500.218	0.852	411.362640
D105	484.613	503.071	22.210	10763.254730
A4	480.542	522.428	19.283	9266.291386
A3	484.577	522.354	-19.153	-9281.103281
D104	488.611	503.275	-20.135	-9838.182485
LG4	489.691	502.219	-3.057	-1496.985387
合計				-175.362397
合計面積				87.6811985
地積				87.68 m ²

公簿面積	84.00 m ²
差	+3.68 m ²
公差の範囲	±0.736 m ²

総合計面積	627.4075670 m ²
-------	----------------------------

図面名称	現況測量図		
所在地	北九州市小倉南区重住二丁目		
縮尺	1:200	座標系	任意座標
作製年月日	令和7年5月30日	単位:m	
作製者	登記・測量 村上事務所 〒803-0817 北九州市小倉北区田町1番9号 TEL(093)581-0313 FAX(093)591-2341		