


所在:北九州市小倉南区東貫一丁目1480番49

実測平面図 S=1:100

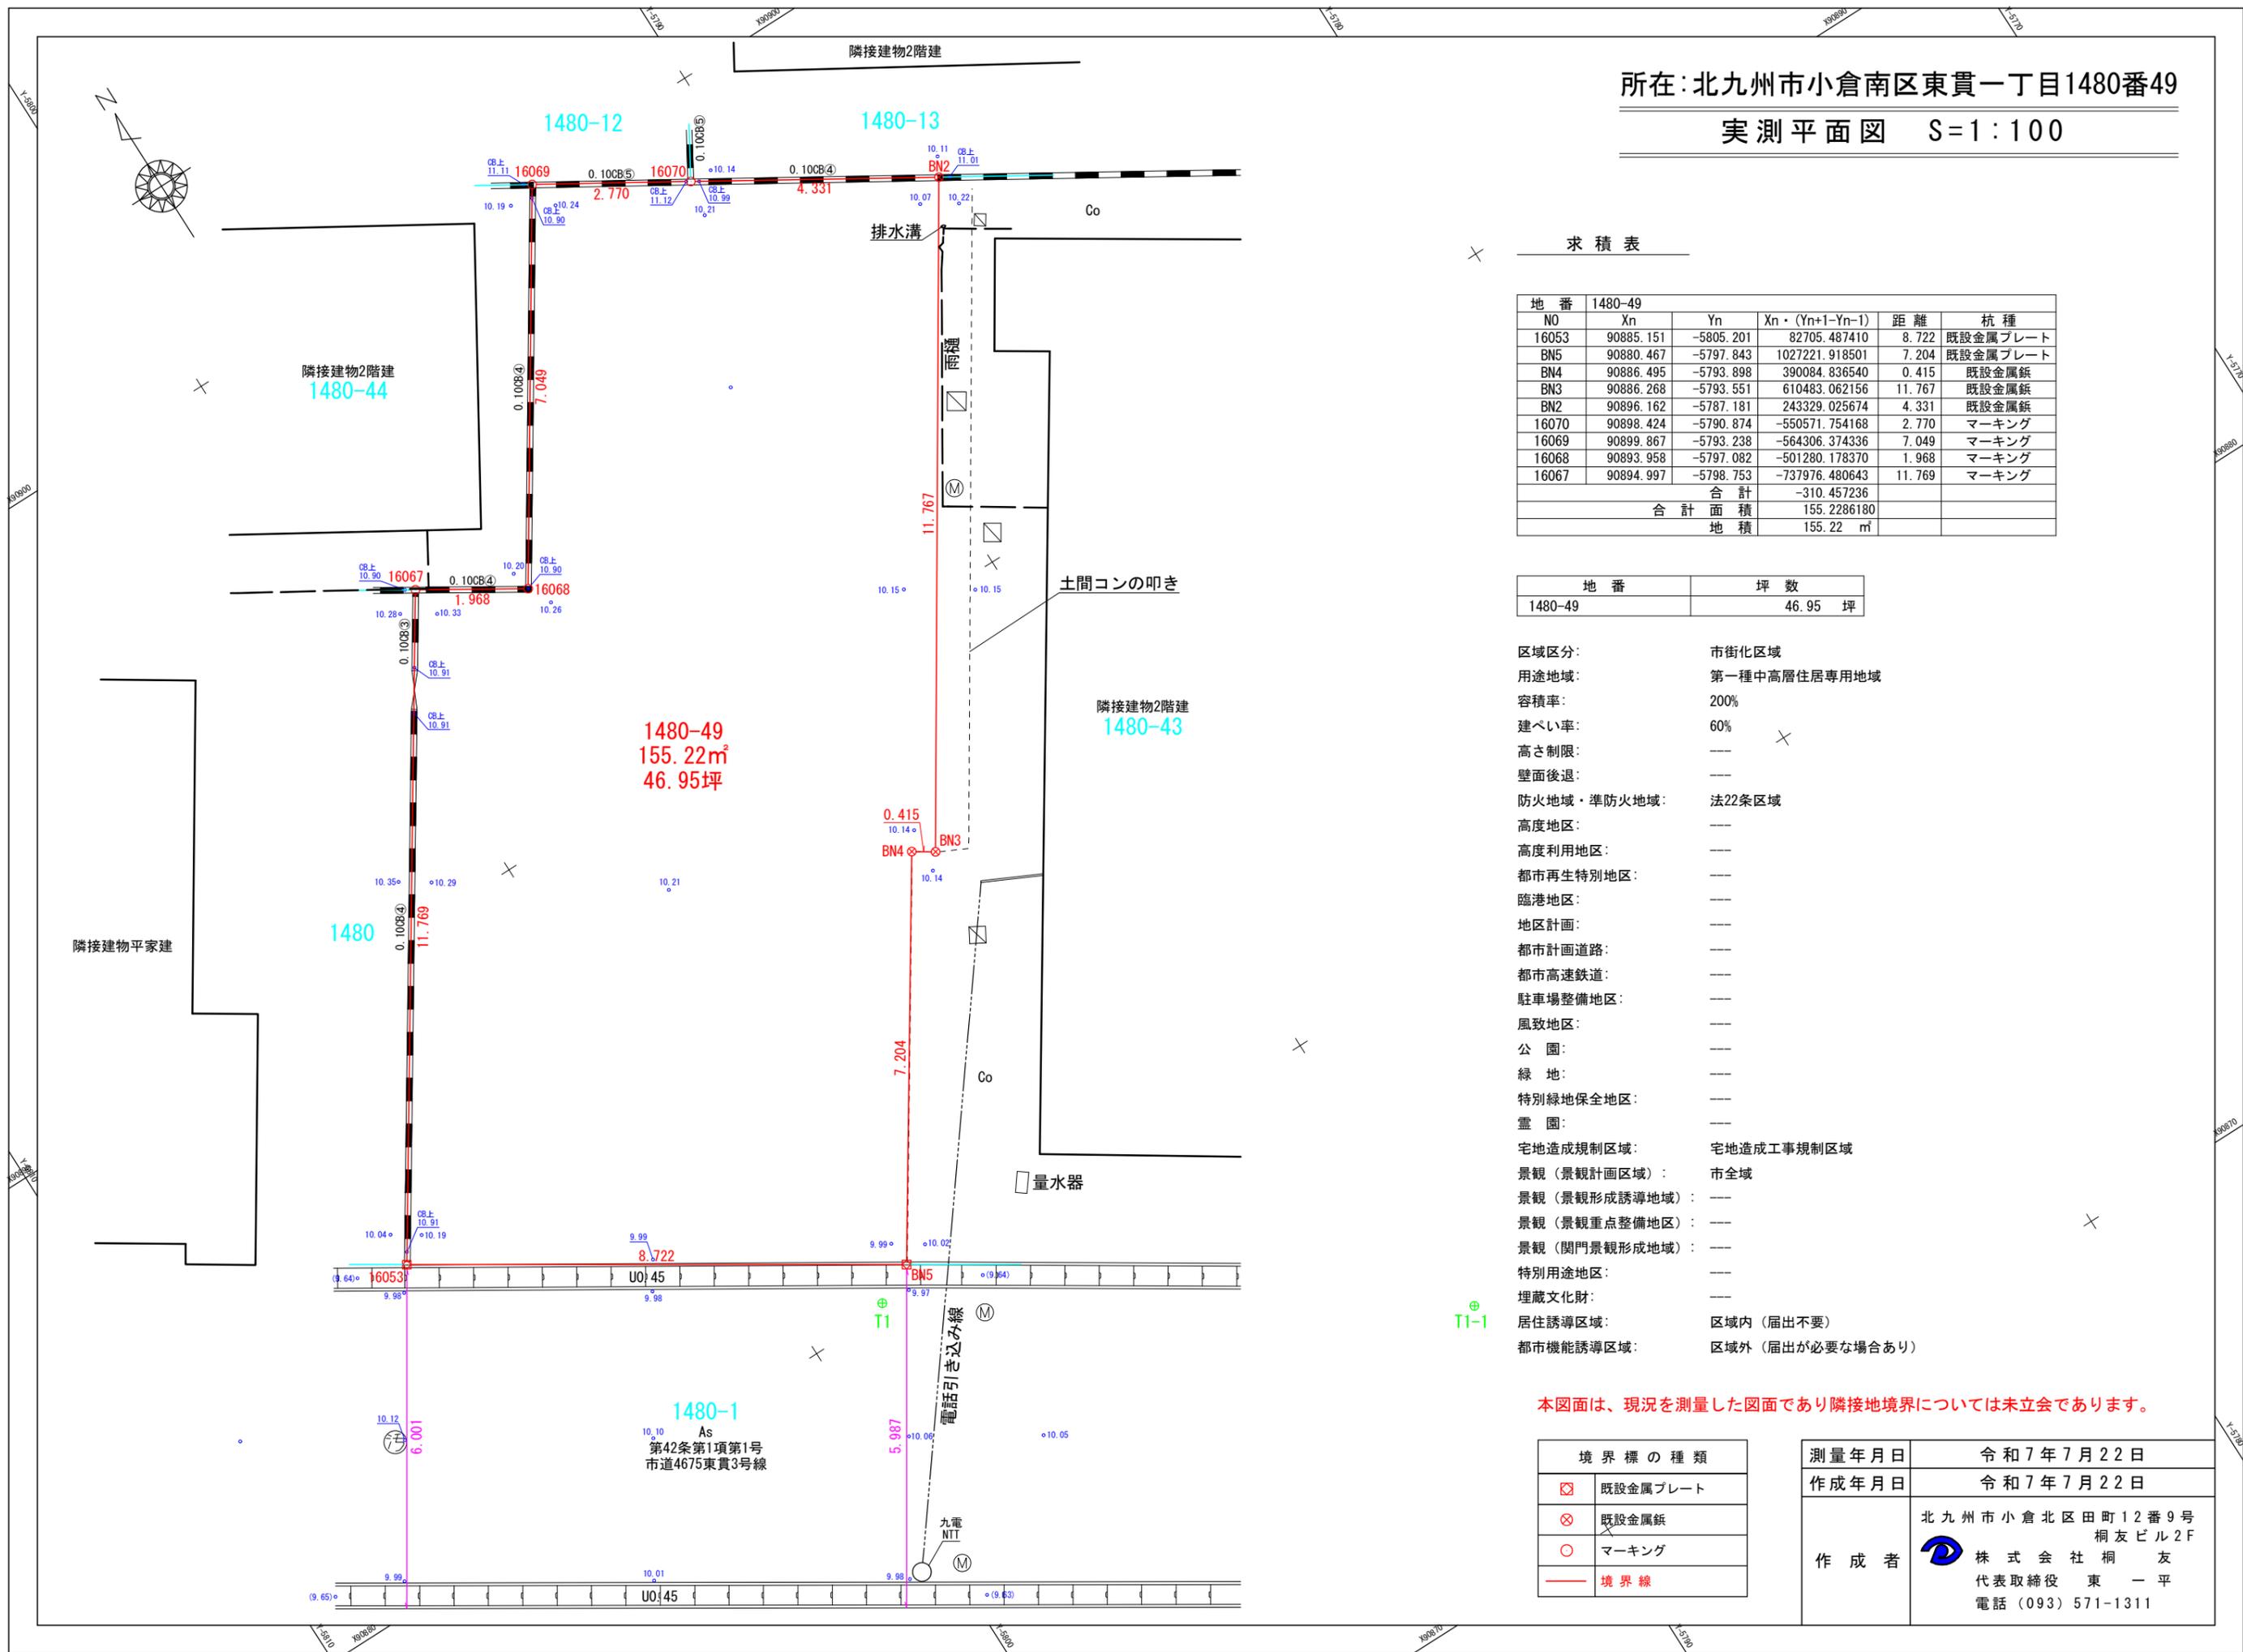

求積表

地番	1480-49			距離	杭種
NO	Xn	Yn	Xn · (Yn+1 - Yn-1)		
16053	90885.151	-5805.201	82705.487410	8.722	既設金属プレート
BN5	90880.467	-5797.843	1027221.918501	7.204	既設金属プレート
BN4	90886.495	-5793.898	390084.836540	0.415	既設金属板
BN3	90886.268	-5793.551	610483.062156	11.767	既設金属板
BN2	90896.162	-5787.181	243329.025674	4.331	既設金属板
16070	90898.424	-5790.874	-550571.754168	2.770	マーキング
16069	90899.867	-5793.238	-564306.374336	7.049	マーキング
16068	90893.958	-5797.082	-501280.178370	1.968	マーキング
16067	90894.997	-5798.753	-737976.480643	11.769	マーキング
合計				-310.457236	
合計面積				155.2286180	
地積				155.22	m²

地番	坪数
1480-49	46.95 坪

- 区域区分: 市街化区域
- 用途地域: 第一種中高層住居専用地域
- 容積率: 200%
- 建ぺい率: 60%
- 高さ制限: ---
- 壁面後退: ---
- 防火地域・準防火地域: 法22条区域
- 高度地区: ---
- 高度利用地区: ---
- 都市再生特別地区: ---
- 臨港地区: ---
- 地区計画: ---
- 都市計画道路: ---
- 都市高速鉄道: ---
- 駐車場整備地区: ---
- 風致地区: ---
- 公園: ---
- 緑地: ---
- 特別緑地保全地区: ---
- 霊園: ---
- 宅地造成規制区域: 宅地造成工事規制区域
- 景観(景観計画区域): 市全域
- 景観(景観形成誘導地域): ---
- 景観(景観重点整備地区): ---
- 景観(関門景観形成地域): ---
- 特別用途地区: ---
- 埋蔵文化財: ---
- 居住誘導区域: 区域内(届出不要)
- 都市機能誘導区域: 区域外(届出が必要な場合あり)

本図面は、現況を測量した図面であり隣接地境界については未立会であります。

境界標の種類	
☒	既設金属プレート
⊗	既設金属板
○	マーキング
—	境界線

測量年月日	令和7年7月22日
作成年月日	令和7年7月22日
作成者	北九州市小倉北区田町12番9号 桐友ビル2F 株式会社 桐友 代表取締役 東 一平 電話 (093) 571-1311