
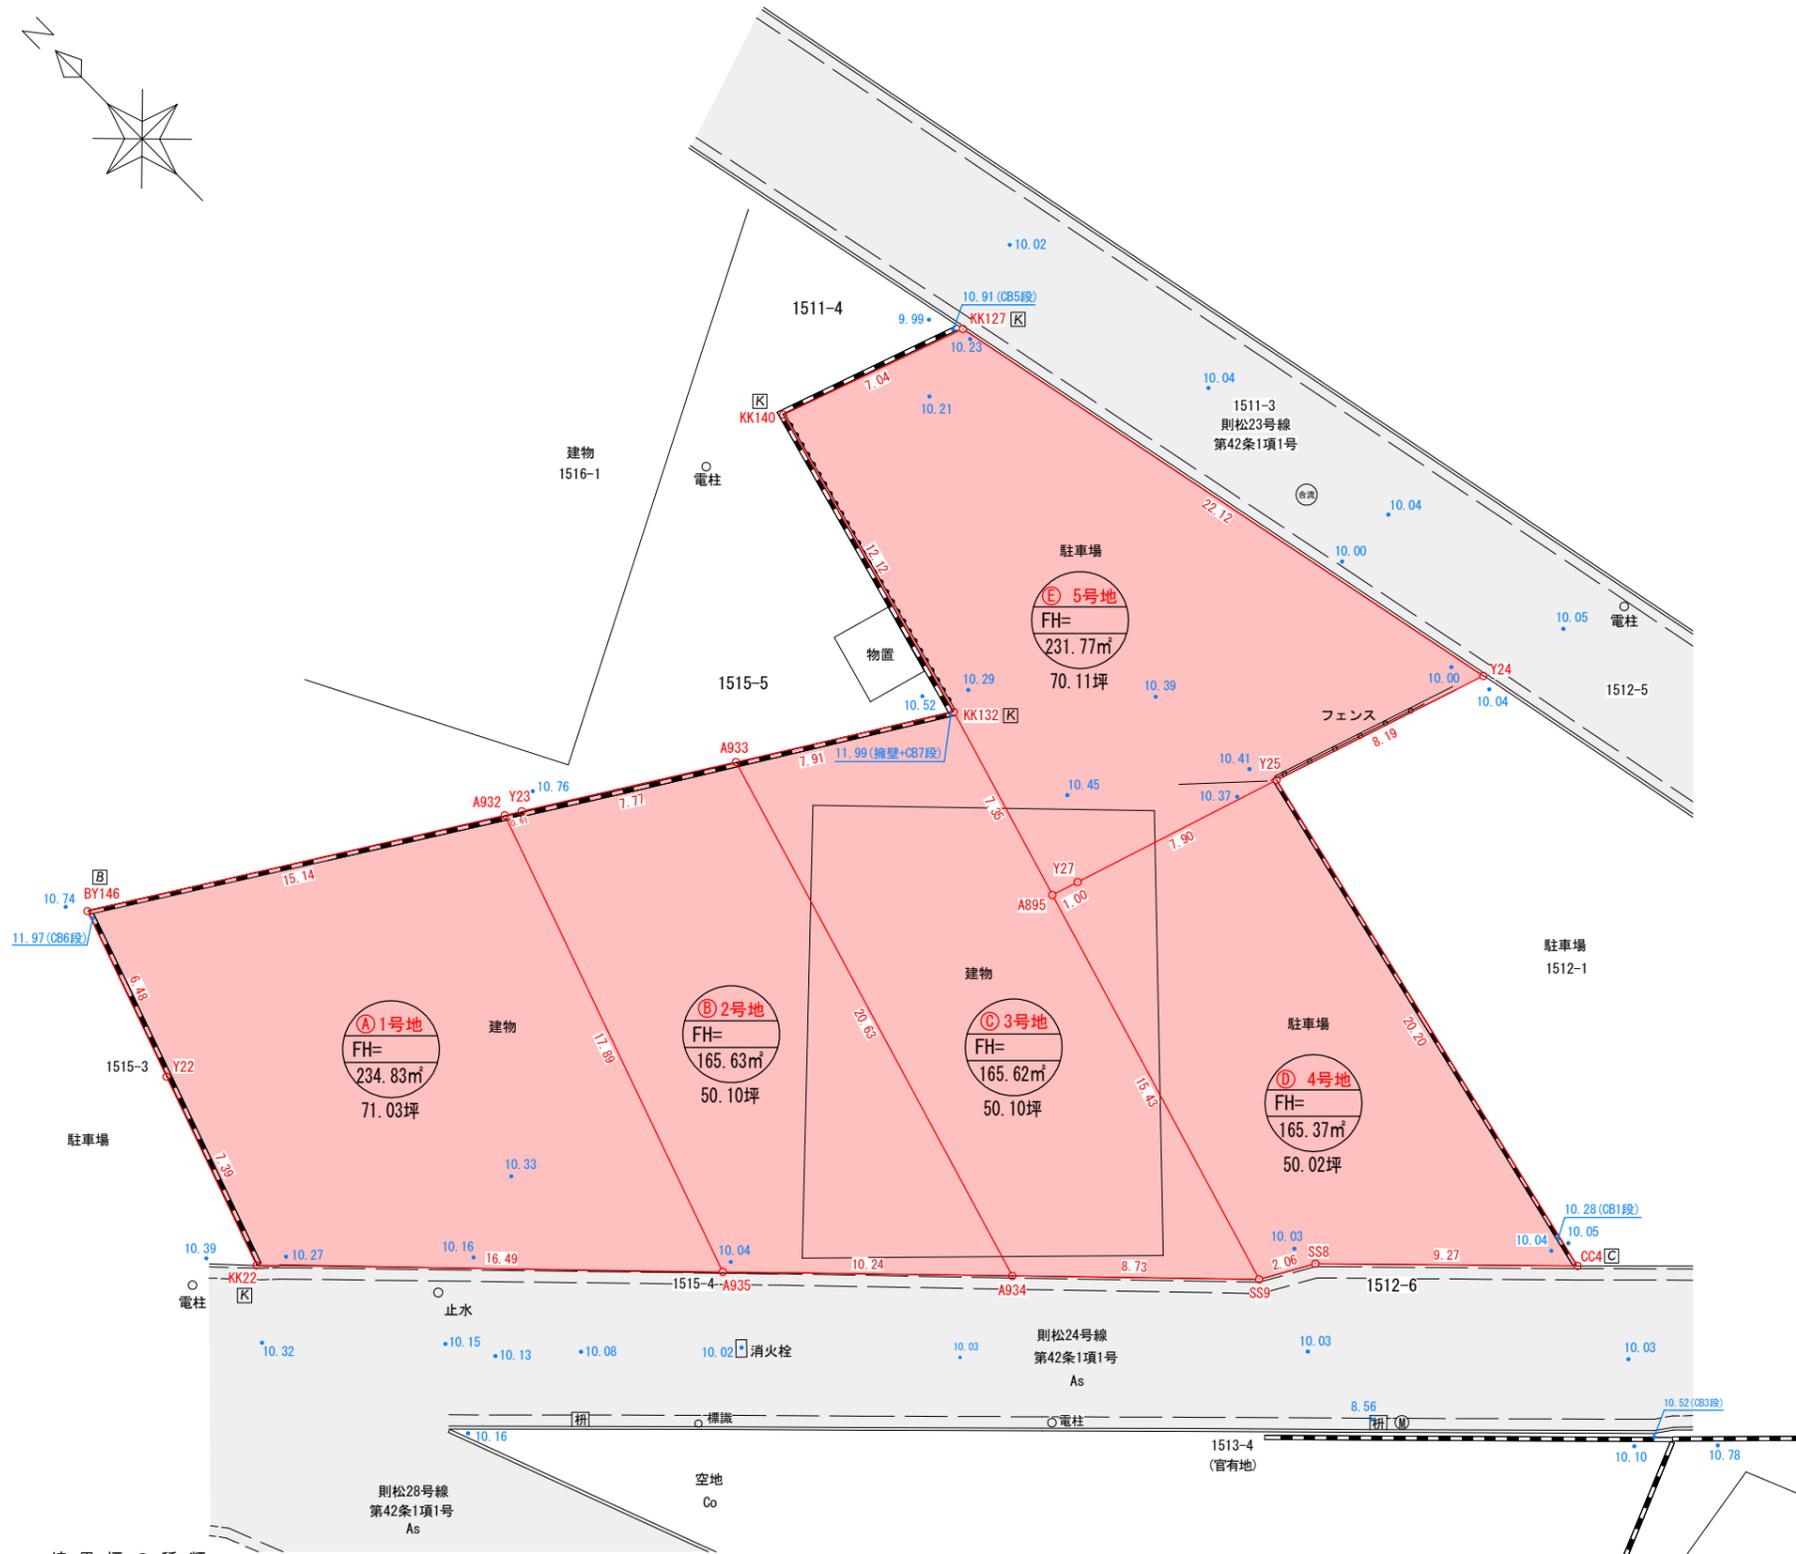


北九州市八幡西区則松三丁目 分筆計画図③ 縮尺 = 1 : 250

世界測地系・平面直角座標系Ⅱ

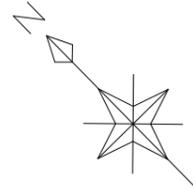

境界標の種類

符号	境界標の種類
(C)	コンクリート杭
(P)	プラスチック杭
(K)	金属プレート
(B)	金属鉄
□	既設

求積表

地番	㉑ 1号地			
NO	Xn	Yn	Yn+1-Yn-1	Xn · (Yn+1-Yn-1)
BY146	95137.240	-26054.725	15.013	1428295.384120
A932	95129.323	-26041.814	7.109	676274.357207
A935	95112.394	-26047.616	-17.411	-1656001.891934
KK22	95124.108	-26059.225	-9.211	-876188.158788
Y22	95131.106	-26056.827	4.500	428089.977000
合計				469.667605
合計面積				234.8338025
地積				234.83

地番	㉒ 2号地			
NO	Xn	Yn	Yn+1-Yn-1	Xn · (Yn+1-Yn-1)
A932	95129.323	-26041.814	6.328	601978.355944
Y23	95129.000	-26041.288	7.154	680552.866000
A933	95124.935	-26034.660	0.883	83995.317605
A934	95105.118	-26040.405	-12.956	-1232181.908808
A935	95112.394	-26047.616	-1.409	-134013.363146
合計				331.267595
合計面積				165.6337975
地積				165.63

地番	㉓ 3号地			
NO	Xn	Yn	Yn+1-Yn-1	Xn · (Yn+1-Yn-1)
A933	95124.935	-26034.660	12.490	1188110.438150
KK132	95120.799	-26027.915	4.698	446877.513702
A895	95113.739	-26029.962	-6.344	-603401.560216
SS9	95098.916	-26034.259	-10.443	-993117.979788
A934	95105.118	-26040.405	-0.401	-38137.152318
合計				331.259530
合計面積				165.6297650
地積				165.62

地番	㉔ 4号地			
NO	Xn	Yn	Yn+1-Yn-1	Xn · (Yn+1-Yn-1)
A895	95113.739	-26029.962	5.258	500108.039662
Y27	95113.439	-26029.001	8.506	809034.912134
Y25	95111.083	-26021.456	3.116	296366.134628
CC4	95091.366	-26025.885	-10.995	-1045529.569170
SS8	95097.918	-26032.451	-8.374	-796349.965332
SS9	95098.916	-26034.259	2.489	236701.201924
合計				330.753846
合計面積				165.3769230
地積				165.37

地番	㉕ 5号地			
NO	Xn	Yn	Yn+1-Yn-1	Xn · (Yn+1-Yn-1)
KK140	95132.531	-26024.862	9.713	924022.273603
KK127	95130.242	-26018.202	11.207	1066124.622094
Y24	95108.589	-26013.655	-3.254	-309483.348606
Y25	95111.083	-26021.456	-15.346	-1459574.679718
Y27	95113.439	-26029.001	-8.506	-809034.912134
A895	95113.739	-26029.962	1.086	103293.520554
KK132	95120.799	-26027.915	5.100	485116.074900
合計				463.550693
合計面積				231.7753465
地積				231.77

総合計面積	963.2496345	m ²
-------	-------------	----------------

※本図面は、確定した境界を示すものではありません。
令和6年11月28日 作成



登記・測量
村上事務所
土地家屋調査士 村上 紀章
〒803-0817 北九州市小倉北区田町1番9号
TEL (093) 581-0313 FAX (093) 591-2341