


真北

 磁気偏角8° 10'
 国土地理院 2020.0年値
 磁気偏角一覽図による

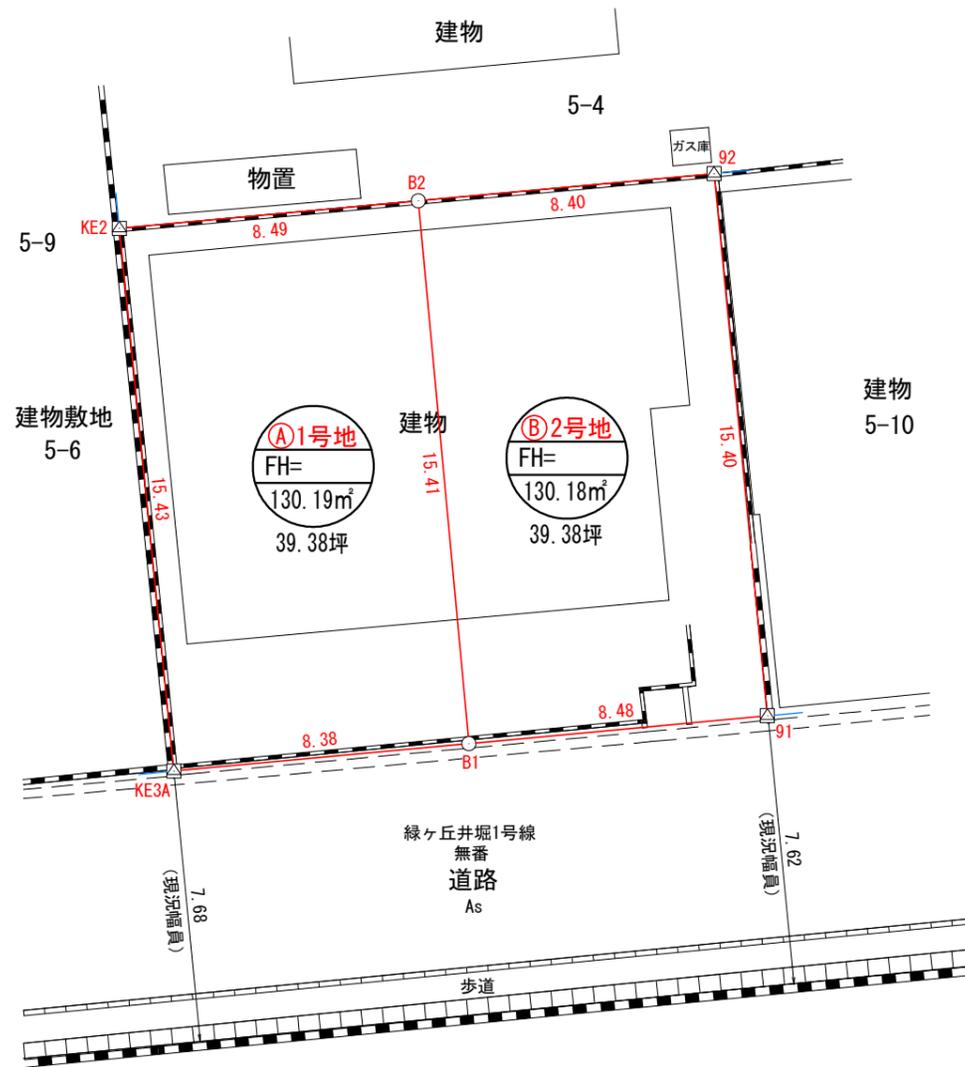

求積表

地番	㊤ 1号地			
N0	Xn	Yn	Yn+1-Yn-1	Xn · (Yn+1-Yn-1)
KE2	520.244	482.045	6.918	3599.047992
B2	521.022	490.507	9.892	5153.949624
B1	505.669	491.937	-6.918	-3498.218142
KE3A	504.892	483.589	-9.892	-4994.391664
合計				260.387810
合計面積				130.1939050
地積				130.19 m ²

地番	㊤ 2号地			
N0	Xn	Yn	Yn+1-Yn-1	Xn · (Yn+1-Yn-1)
B2	521.022	490.507	6.940	3615.892680
92	521.791	498.877	9.880	5155.295080
91	506.456	500.387	-6.940	-3514.804640
B1	505.669	491.937	-9.880	-4996.009720
合計				260.373400
合計面積				130.1867000
地積				130.18 m ²

総合計面積	260.3806050 m ²
-------	----------------------------

IN2


筆界点	境界標の種類
田	コンクリート杭
☒	プラスチック杭
☒	金属プレート
⊗	金属鋌
△	刻印
○	計算点
◎	基準点
⊕	引照点

図面名称	分筆計画図		
所在地	北九州市小倉北区高峰町		
縮尺	1:200	座標系	任意座標
作製年月日	令和8年1月19日	単位:m	
作製者	 村上事務所 <small>登記・測量 土地家屋調査士 村上 紀章 〒803-0817 北九州市小倉北区田町1番9号 TEL(093)581-0313 FAX(093)591-2341</small>		