




磁気偏角8° 10'
 国土地理院 2020.0年値
 磁気偏角一覧図による

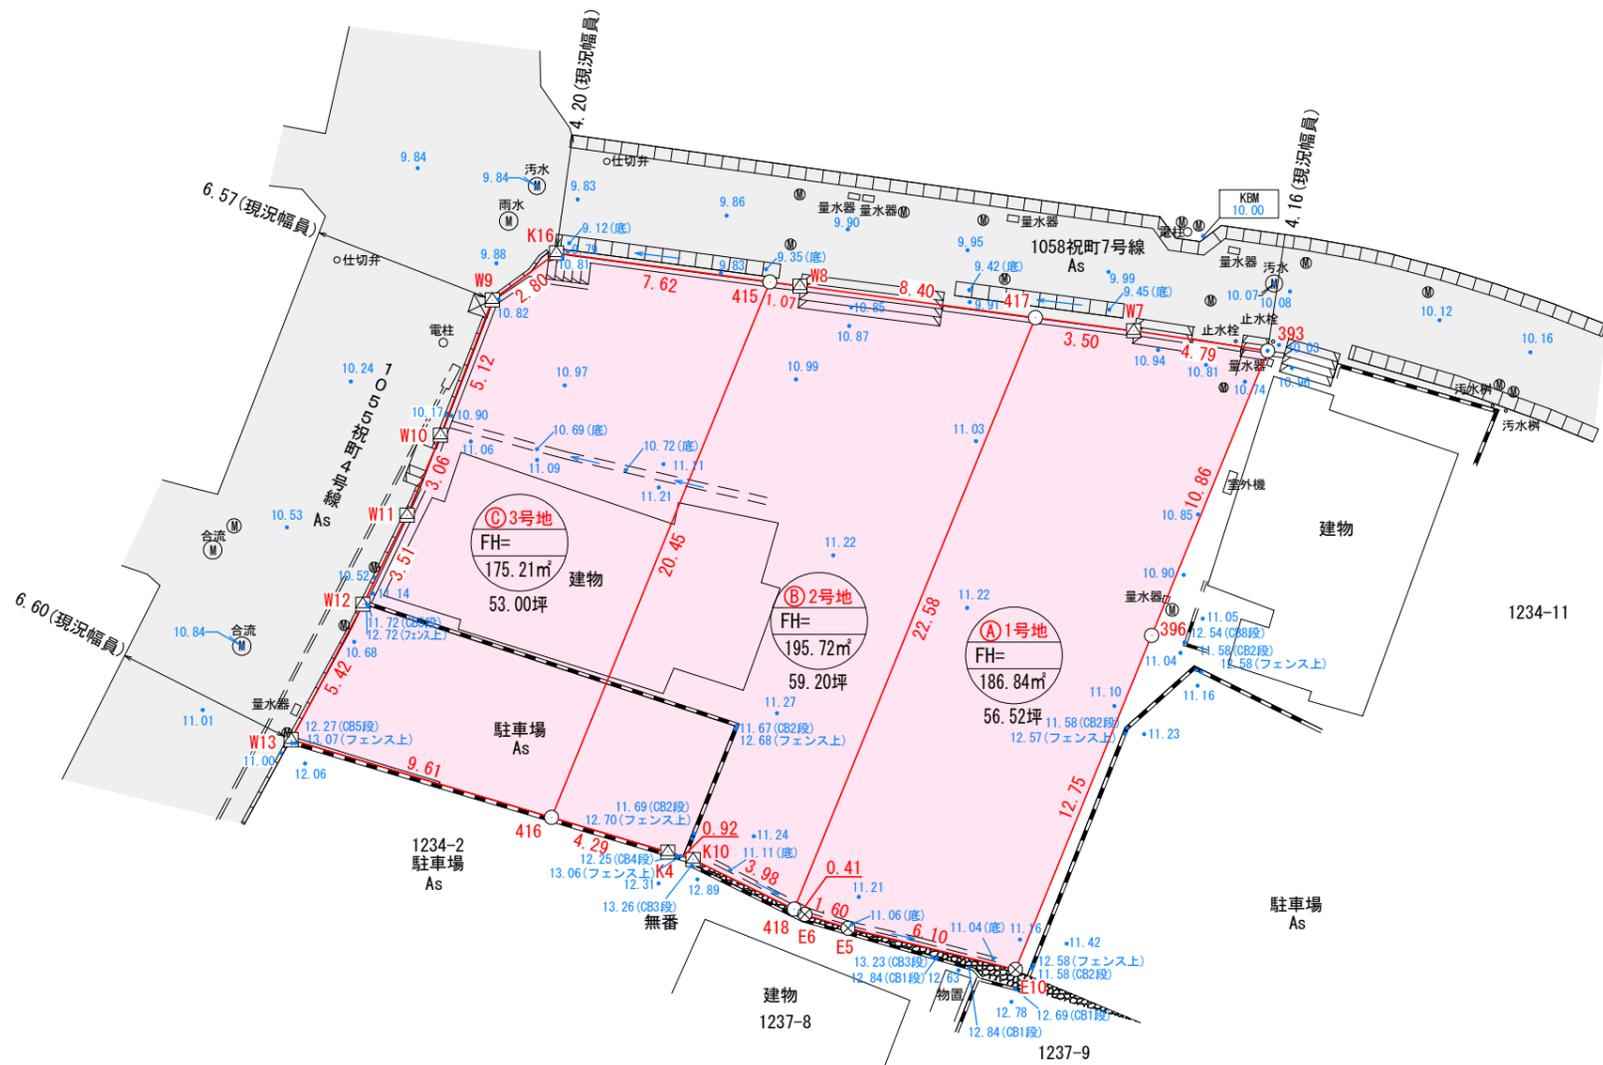

1237-1

【本図面は土地境界確定図(高橋村上土地家屋調査士事務所 令和3年6月3日作成)に基づき作成しております】

筆界点	境界標の種類
田	コンクリート杭
☒	プラスチック杭
☒	金属プレート
⊗	金属 鋌
△	刻 印
○	計 算 点
◎	基 準 点
⊕	引 照 点

求 積 表

地 番	A) 1号地			
NO	Xn	Yn	Yn+1-Yn-1	Xn · (Yn+1-Yn-1)
417	107.752	75.736	12.007	1293.778264
W7	107.286	79.211	8.218	881.676348
393	106.577	83.954	0.638	67.996126
396	96.515	79.849	-8.922	-861.106830
E10	84.706	75.032	-10.743	-909.996558
E5	86.162	69.106	-7.452	-642.079224
E6	86.653	67.580	-1.902	-164.814006
418	86.837	67.204	8.156	708.242572
合計				373.696692
合計面積				186.8483460
地積				186.84 m²

地 番	B) 2号地			
NO	Xn	Yn	Yn+1-Yn-1	Xn · (Yn+1-Yn-1)
415	109.014	66.342	8.788	958.015032
W8	108.870	67.405	9.394	1022.724780
417	107.752	75.736	-0.201	-21.658152
418	86.837	67.204	-12.110	-1051.596070
K10	88.589	63.626	-4.470	-395.992830
K4	88.851	62.734	-5.009	-445.054659
416	90.079	58.617	3.608	325.005032
合計				391.443133
合計面積				195.7215665
地積				195.72 m²

地 番	C) 3号地			
NO	Xn	Yn	Yn+1-Yn-1	Xn · (Yn+1-Yn-1)
K16	110.037	58.790	9.818	1080.343266
415	109.014	66.342	-0.173	-18.859422
416	90.079	58.617	-16.936	-1525.577944
W13	92.826	49.406	-6.674	-619.520724
W12	97.618	51.943	4.101	400.331418
W11	100.768	53.507	2.745	276.608160
W10	103.592	54.688	3.017	312.537064
W9	108.379	56.524	4.102	444.570658
合計				350.432476
合計面積				175.2162380
地積				175.21 m²

総合計面積	557.7861505 m²
-------	----------------

図面名称	分筆計画図④		
所在地	北九州市八幡東区祝町二丁目		
縮尺	1:250	座標系	任意座標
作製年月日	令和7年11月6日	単位:m	
作製者	 村上事務所 登記・測量 土地家屋調査士 村上 紀章 〒803-0817 北九州市小倉北区田町1番9号 TEL(093)581-0313 FAX(093)591-2341		