
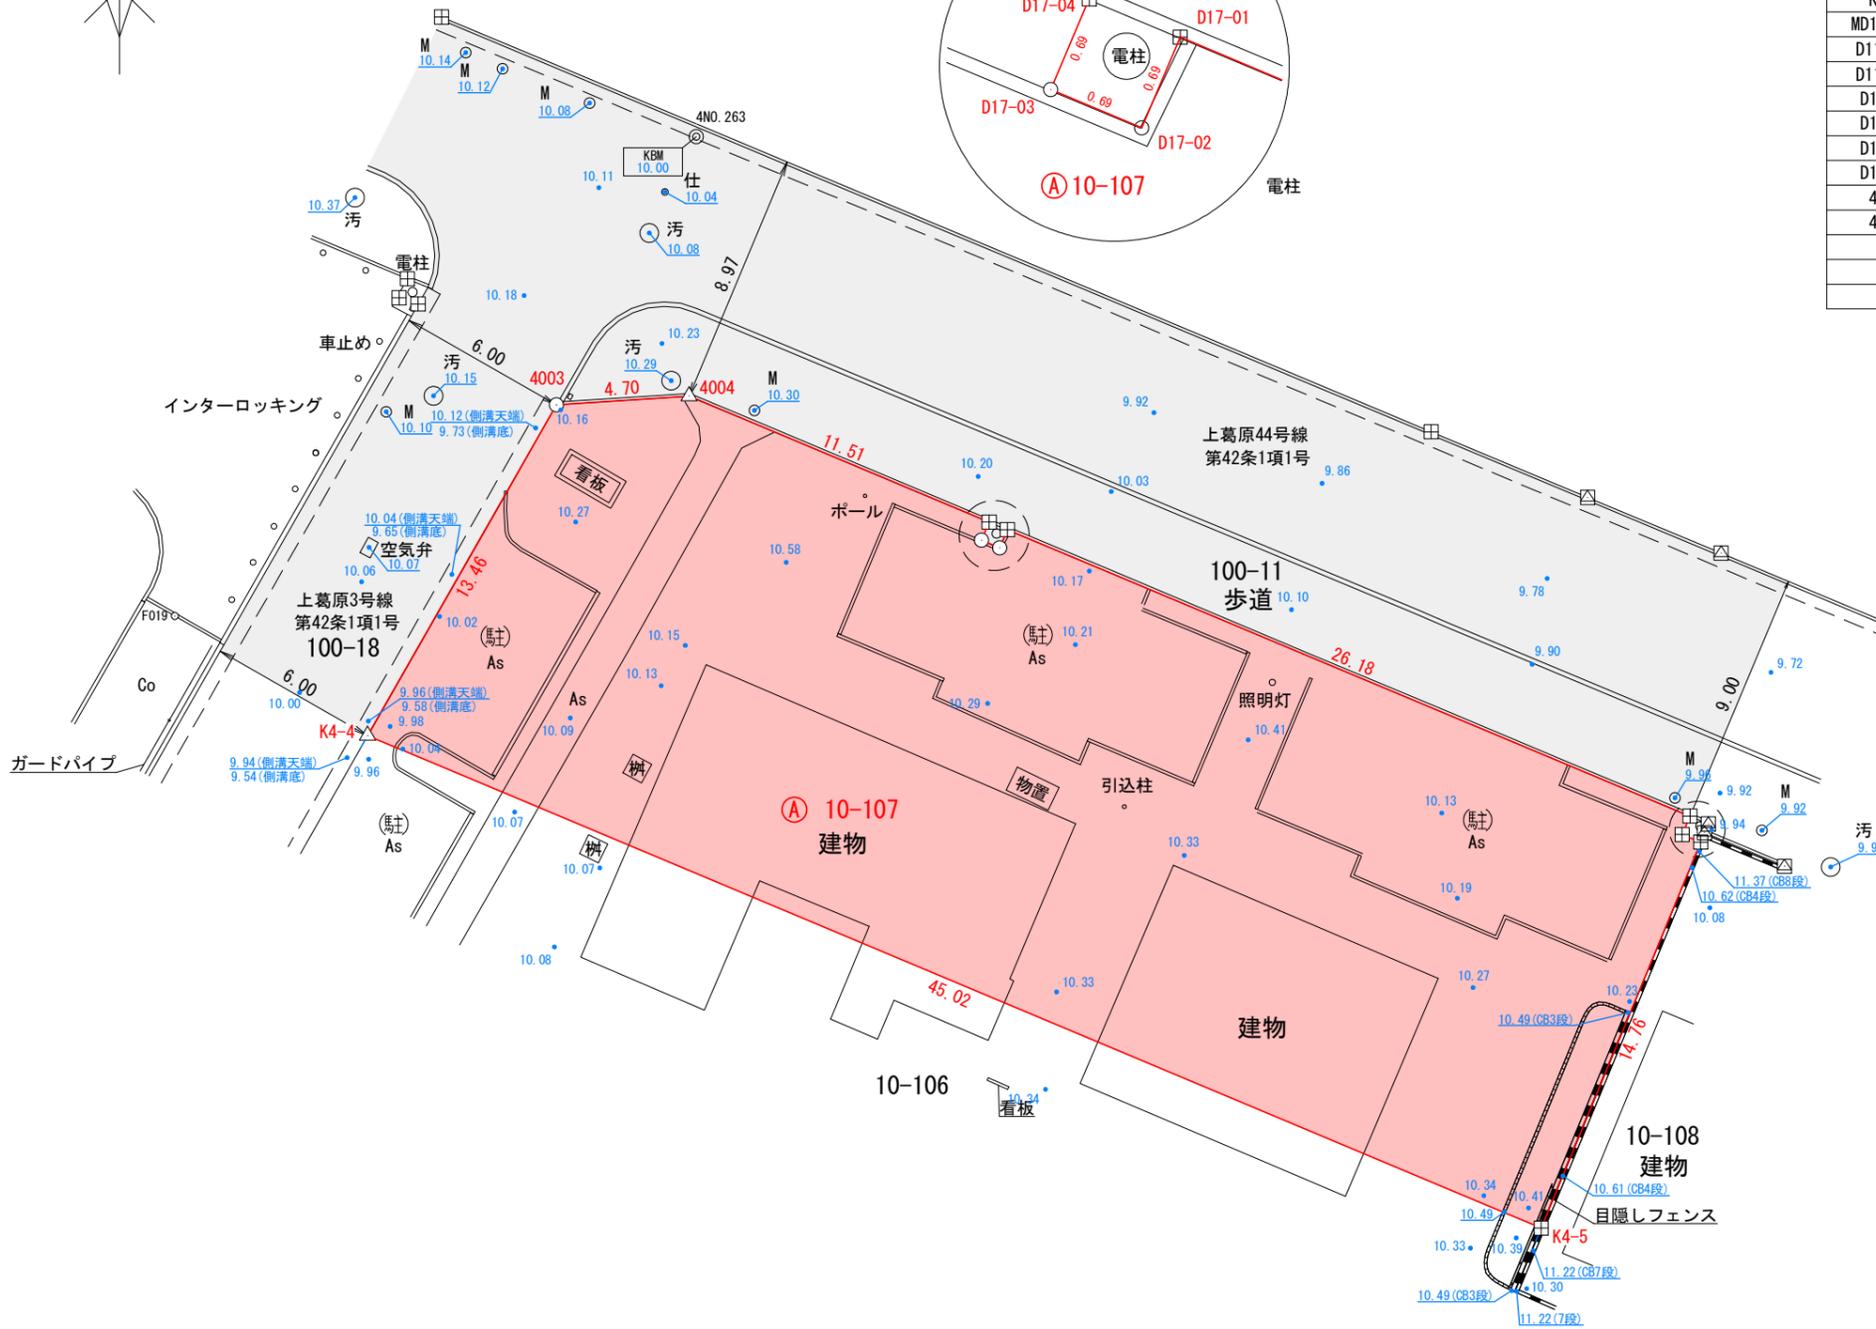


拡大図1/50

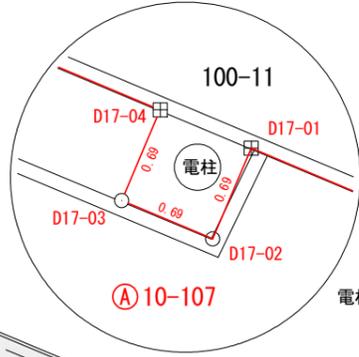


求積表

地番	A 10-107			
NO	Xn	Yn	Yn+1-Yn-1	Xn · (Yn+1-Yn-1)
K4-4	93366.223	-8328.207	34.839	3252785.843097
K4-5	93348.808	-8286.690	47.160	4402329.785280
MD113-01	93362.457	-8281.047	4.988	465691.935516
D113-02	93362.725	-8281.702	-0.376	-35104.384600
D113-03	93363.375	-8281.423	-23.872	-2228770.488000
D17-01	93373.503	-8305.574	-24.424	-2280554.437272
D17-02	93372.862	-8305.847	-0.917	-85622.914454
D17-03	93373.133	-8306.491	-0.371	-34641.432343
D17-04	93373.774	-8306.218	-10.342	-965671.570708
4004	93378.229	-8316.833	-15.311	-1429714.064219
4003	93377.919	-8321.529	-11.374	-1062080.450706
合計				-1352.178409
合計面積				676.0892045
地積				676.08 m ²

基準点座標一覧表

点名	X座標	Y座標
4NO.180	93359.198	-8263.921
4NO.245	93352.509	-8342.529
4NO.263	93387.401	-8316.581

拡大図1/50

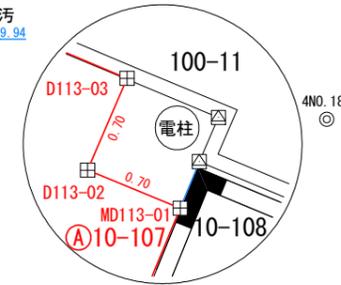

4NO.245
◎

筆界点	境界標の種類
田	コンクリート杭
☒	プラスチック杭
☒	金属プレート
⊗	金属鋸
△	刻印
○	計算点
◎	基準点
⊕	引照点

図面名称	現況測量図		
所在地	北九州市小倉南区上葛原一丁目		
縮尺	1:250	座標系	世界測地系・平面直角座標系Ⅱ
作製年月日	令和8年1月13日	単位	m
作製者	<p>登記・測量</p> <p>村上事務所</p> <p>土地家屋調査士 小野 颯 太</p> <p>〒803-0817 北九州市小倉北区田町1番9号</p> <p>TEL(093)581-0313 FAX(093)591-2341</p>		