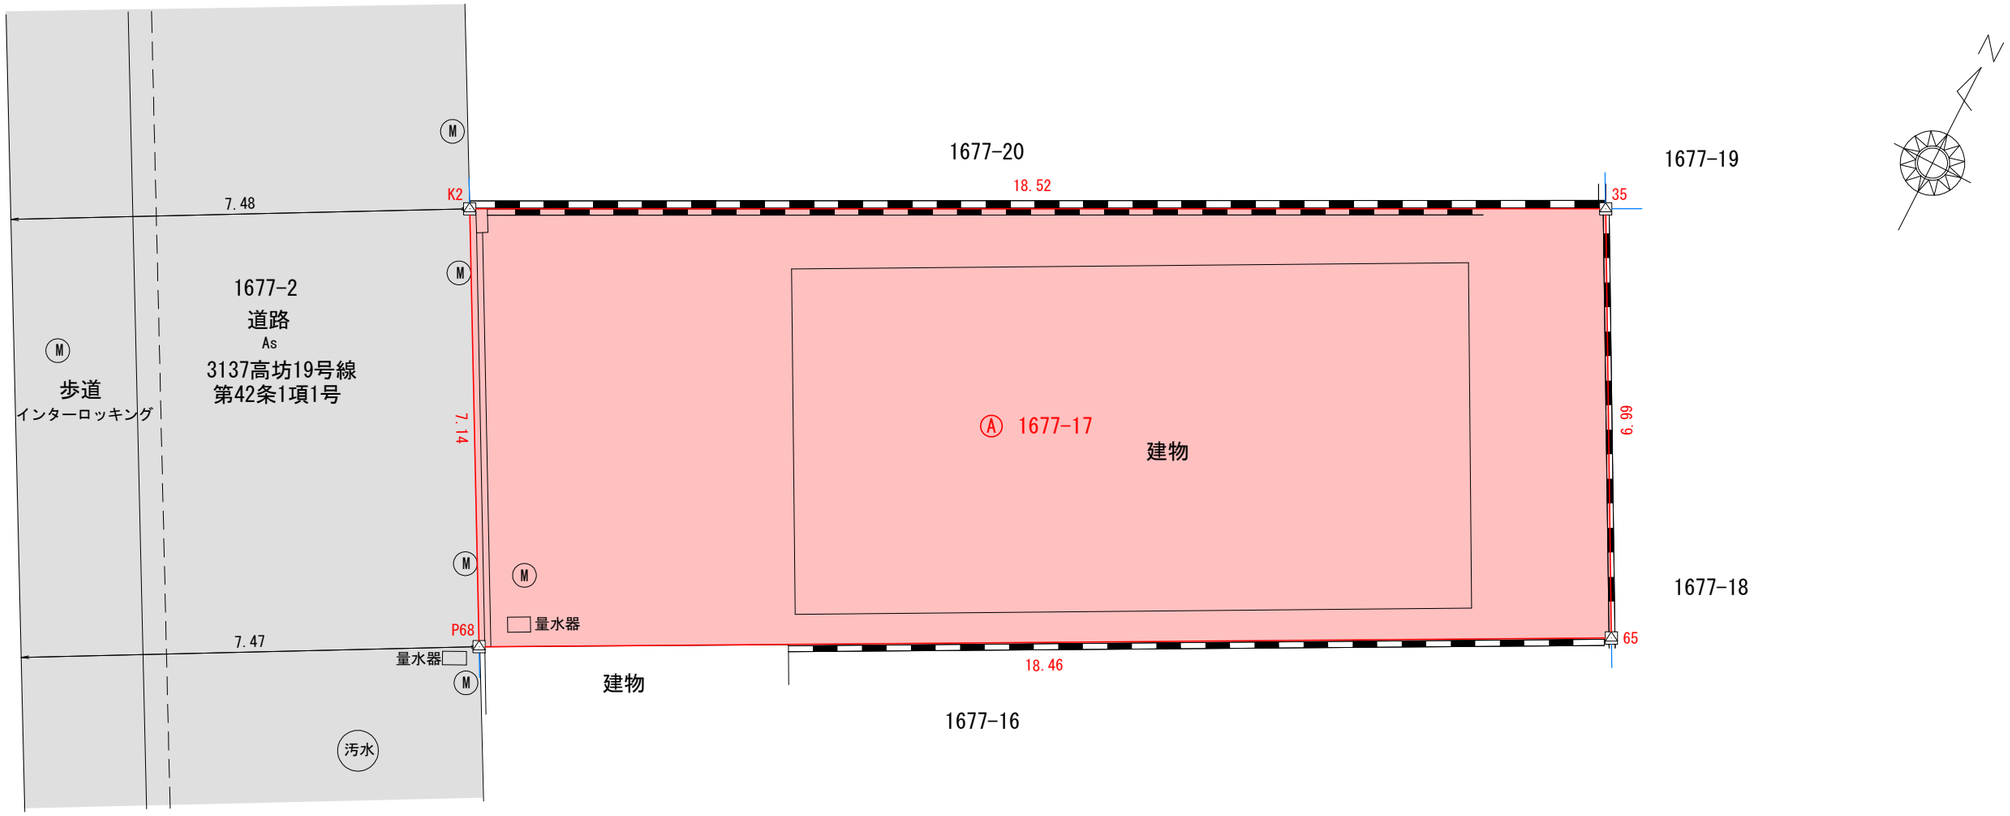

求　積　表

地　番	Ⓐ 1677-17			
NO	Xn	Yn	Yn+1-Yn-1	Xn・(Yn+1-Yn-1)
K2	95229.373	-9769.049	13.115	1248933.226895
35	95237.790	-9752.552	19.760	1881898.730400
65	95231.600	-9749.289	-13.115	-1248962.434000
P68	95223.083	-9765.667	-19.760	-1881608.120080
			合　計	261.403215
			合　計　面　積	130.7016075
			地　積	130.70　㎡

公簿面積	131.53	㎡
差	-0.83	㎡
公差の範囲	±0.96	㎡

街区基準点座標一覧表

点　名	X座標	Y座標
2B807	95271.173	−9852.298
2B808	95235.024	−9834.799

筆界点	境界標の種類
⊞	コンクリート杭
⊠	プラスチック杭
⊡	金属プレート
⊗	金属鋲
△	刻印
○	計算点
◎	基準点
⊕	引照点

図面名称	実測平面図		
所在地	北九州市小倉北区高坊一丁目		
縮　尺	1:100	座標系	世界測地系・平面直角座標系Ⅱ
作製年月日	令和7年11月20日	単位:m	
作製者	登記・測量 村上事務所 土地家屋調査士 村　上　紀　章 〒803-0817 北九州市小倉北区田町1番9号 TEL(093)581−0313 FAX(093)591−2341		